



ORIENTACJA

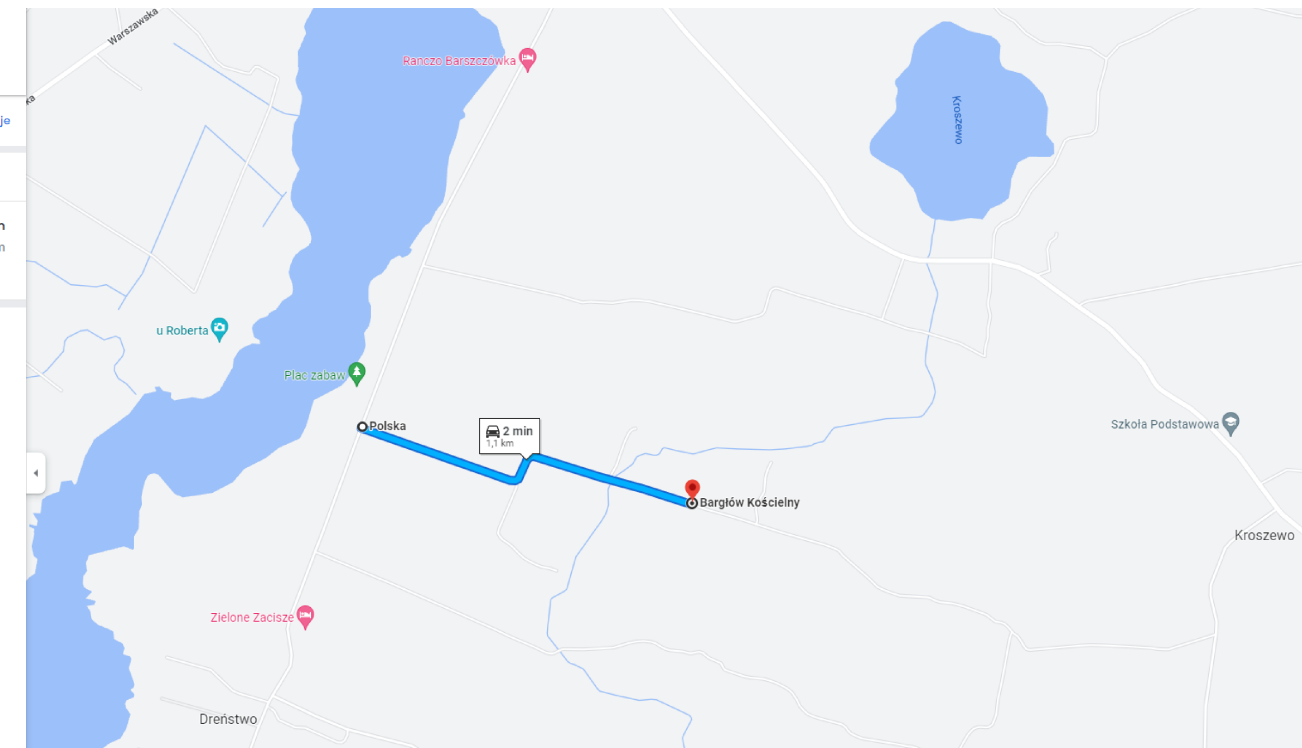

ZAGOSPODAROWANIE TERENU

KONCEPCJA BUDOWY DROGI GMINNEJ NR 135509B DREŃSTWO - BUŁKOWIZNA
 ARKUSZ 1
 SKALA 1:500

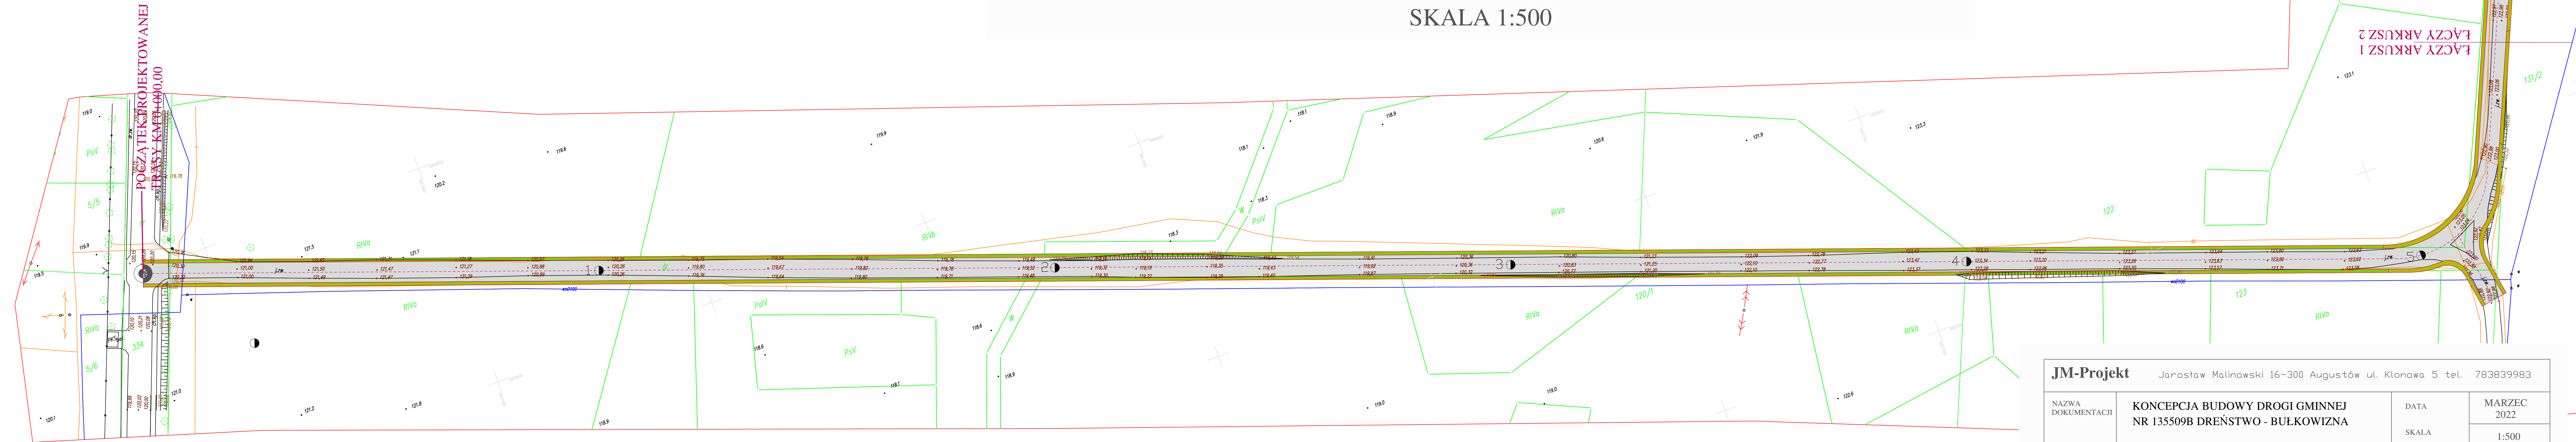

LEGENDA

- przewidywana nawierzchnia jezdni
- przewidywana pobocze żwirowe

JM-Projekt Jarosław Malinowski 16-300 Augustów ul. Klonowa 5 tel. 783839983	
NAZWA DOKUMENTACJI	KONCEPCJA BUDOWY DROGI GMINNEJ NR 135509B DREŃSTWO - BUŁKOWIZNA
DATA	MARZEC 2022
SKALA	1:500
STADIUM BRANŻA	KONCEPCJA BUDOWY DROGOWA
TYTUŁ RYSUNKU	PLAN ZAGOSPODAROWANIA TERENU (ZAŁĄCZNIK DO PFU)
OPRACOWAŁ BRANŻA DROGOWA	mgr inż. Jarosław Malinowski