


Nr	Nazwa	Pow. podłogi	Podłoga
1	korytarz	6,13 m ²	terakota
2	chloratornia	5,70 m ²	terakota
3	dyżurka	10,52 m ²	terakota
4	sprężarkowania	11,69 m ²	terakota
5	agregat prąd.	17,89 m ²	terakota
6	hala filtrów	187,27 m ²	terakota
7	magazyn opatu	12,41 m ²	beton
8	kołtownia	14,87 m ²	beton
9	wc	2,72 m ²	terakota
10	przedsionek	2,84 m ²	terakota
	razem	272,04 m²	

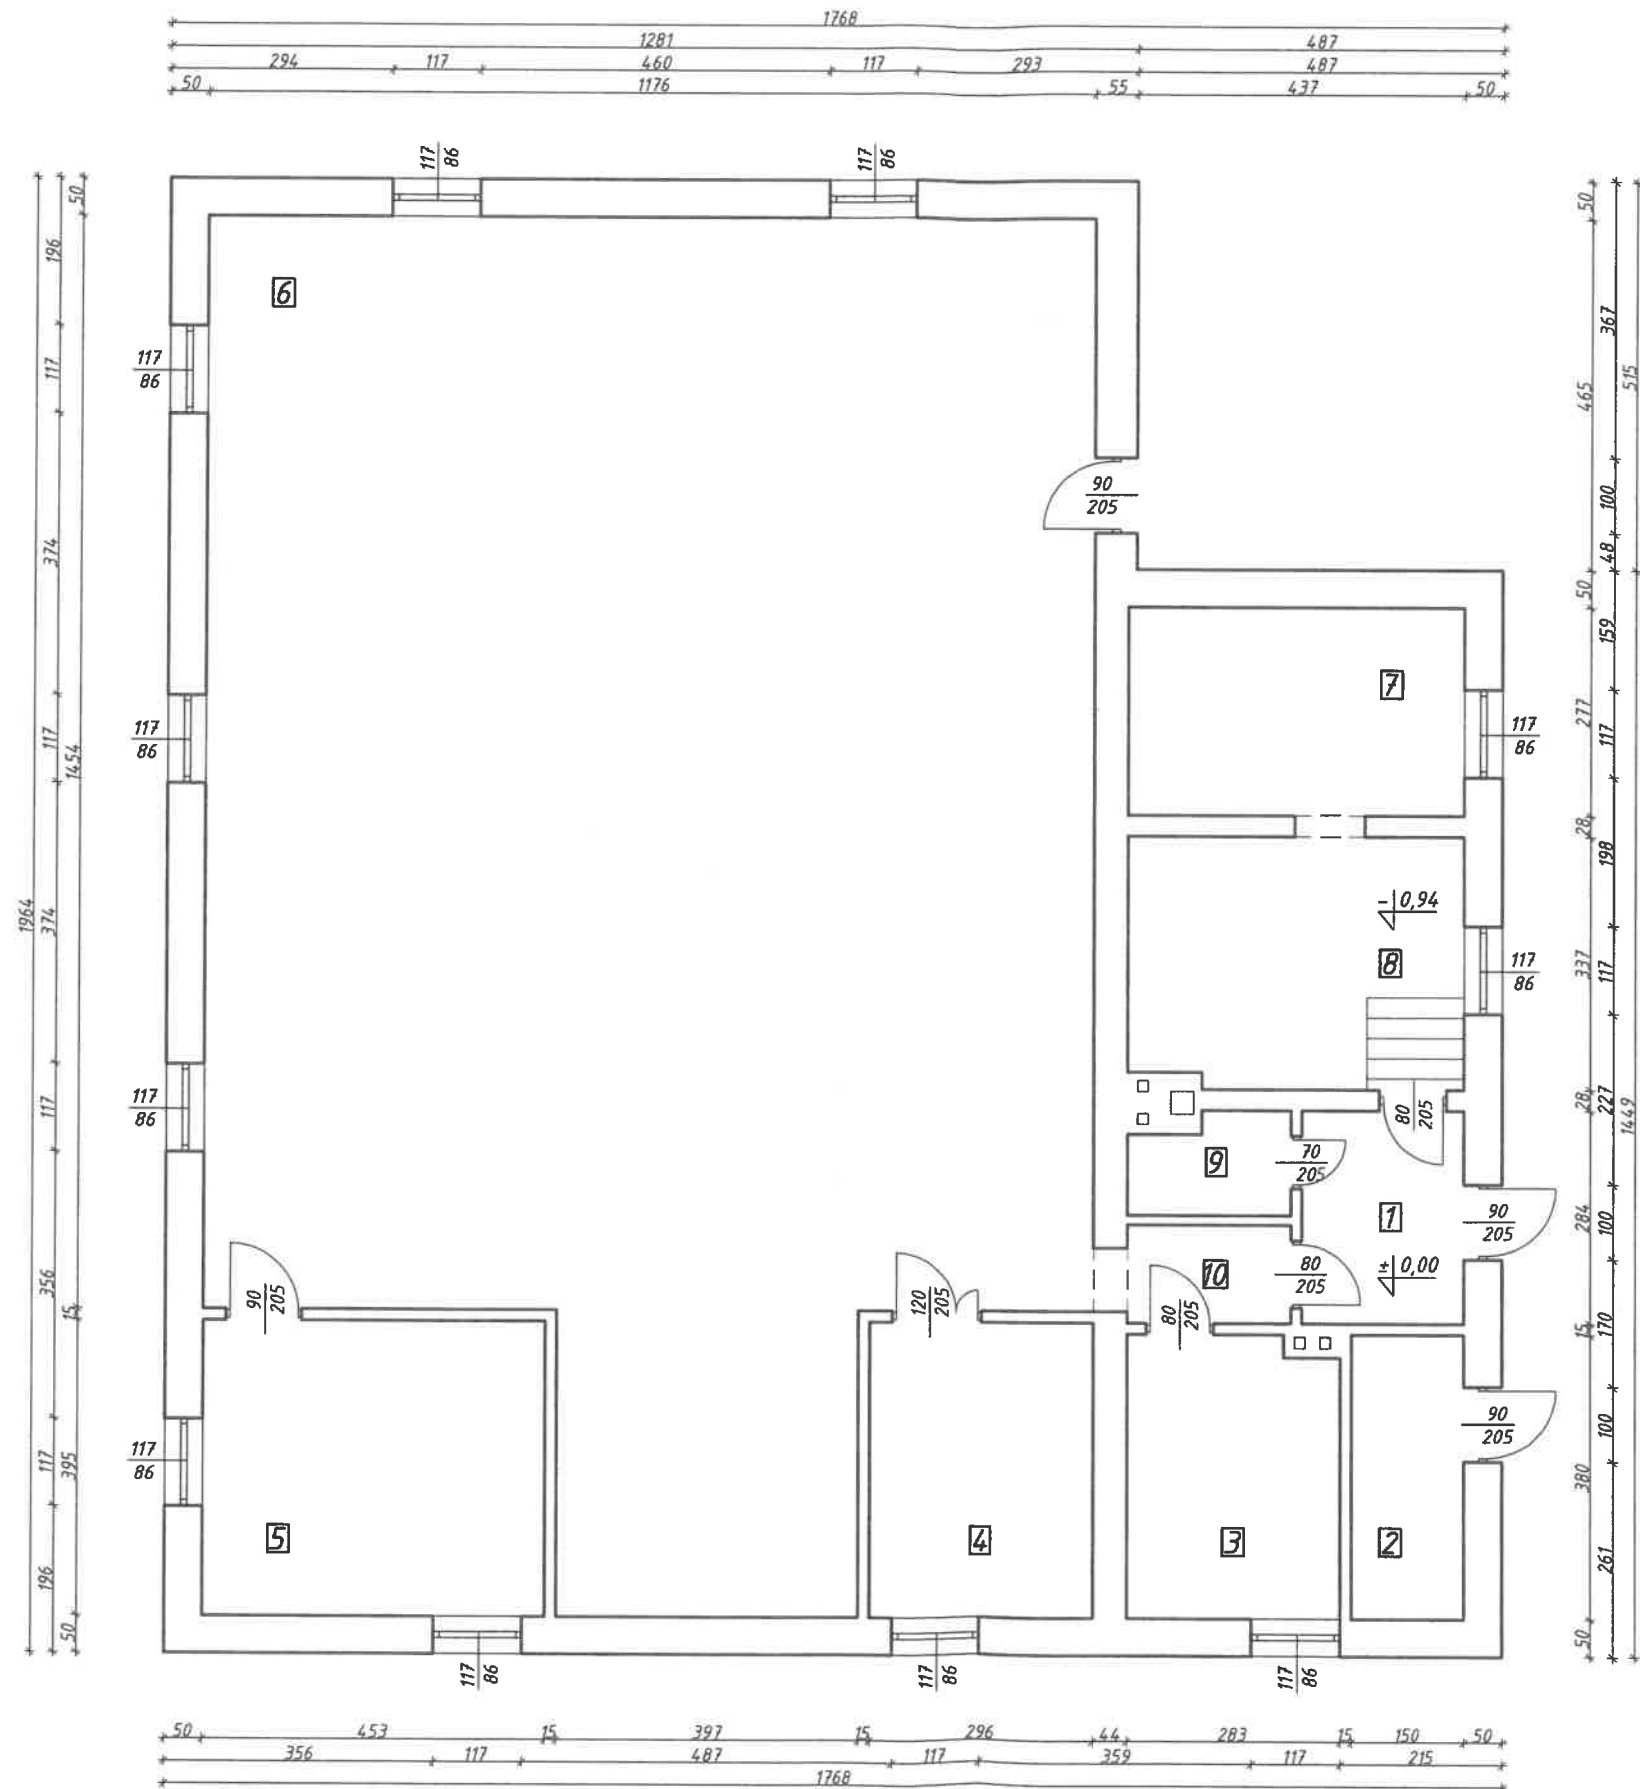

Urząd Gminy Bargłów Kościelny
Zgodność odpisu z oryginałem
stwierdzam:

31. LIP 2019

WłóT
Radusław Gwiórkowski

inwentaryzacja budynku Stacji Uzdatniania Wody wg projektu indywidualnego na działce nr ewid. 456/3 w miejscowości Pomiany gm. Bargłów Kościelny			
branża	architektoniczno-budowlana	rys.	1
rysunek	rzut parteru	skala	1:100
sporządził	Tomasz Dębowski		
sporządził	Jan Sewastjanowicz nr uprawnień projektowych: Bt/107/81		25 czerwiec 2019