

**UCHWAŁA NR XX/216/2021  
RADY GMINY BARGŁÓW KOŚCIELNY**

z dnia 30 grudnia 2021 r.

**w sprawie ustalenia wstępnej lokalizacji przystanku na terenie Gminy Bargłów Kościelny  
w miejscowości Judziki**

Na podstawie art. 18 ust. 2 pkt 15 ustawy z dnia 8 marca 1990 r. o samorządzie gminnym (t.j. Dz. U. z 2021 r. poz. 1372 i 1834) oraz art. 20f pkt 1 ustawy z dnia 21 marca 1985 r. o drogach publicznych (Dz. U. z 2021 r. poz. 1376 i 1595) Rada Gminy uchwała, co następuje:

**§ 1.** Dla zaspokojenia potrzeb mieszkańców wskazuje się wstępne miejsca lokalizacji nowego przystanku komunikacyjnego na terenie Gminy Bargłów Kościelny w miejscowości Judziki w granicach pasa drogowego drogi powiatowej nr 1193 B od drogi krajowej nr 16 Reszki - Łabętnik do miejscowości Rajgród strona prawa na wysokości działki nr 57, strona lewa na wysokości działki nr 61.

**§ 2.** Wnioskowaną lokalizację nowego przystanku komunikacyjnego określonego w § 1 wskazano na szkicu sytuacyjnym stanowiącym załącznik do niniejszej uchwały.

**§ 3.** Wykonanie uchwały powierza się Wójtowi Gminy Bargłów Kościelny

**§ 4.** Uchwała wchodzi w życie z dniem podjęcia.


Przewodniczący Rady  
Gminy

**Jarosław Kukliński**

Nazwa organu prowadzącego państwowy zasób geodezyjny i kartograficzny	Starostwo Powiatowe w Augustowie ul. 3 Maja 29, 16-300 Augustów
Identyfikator ewidencyjny materiału zasobu	1108-9/2014
Nazwa materiału zasobu	KOPIA MAPY ZASADNICZEJ
Data wykonania kopii materiału zasobu	AUGUSTÓW dn. 13.12.2021 r.
Imię, nazwisko i podpis osoby reprezentującej organ	GŁÓWNY SPECJALISTA

Województwo: PODLASKIE  
 Powiat: AUGUSTOWSKI  
 Jednostka ewidencyjna: 200103\_2 Bargłów Kościelny  
 Obręb ewidencyjny: 0009 Judziki  
 Działka ewidencyjna: 57  
 sporządził(a): Halina Granacka

## KOPIA MAPY ZASADNICZEJ - skala 1:1000

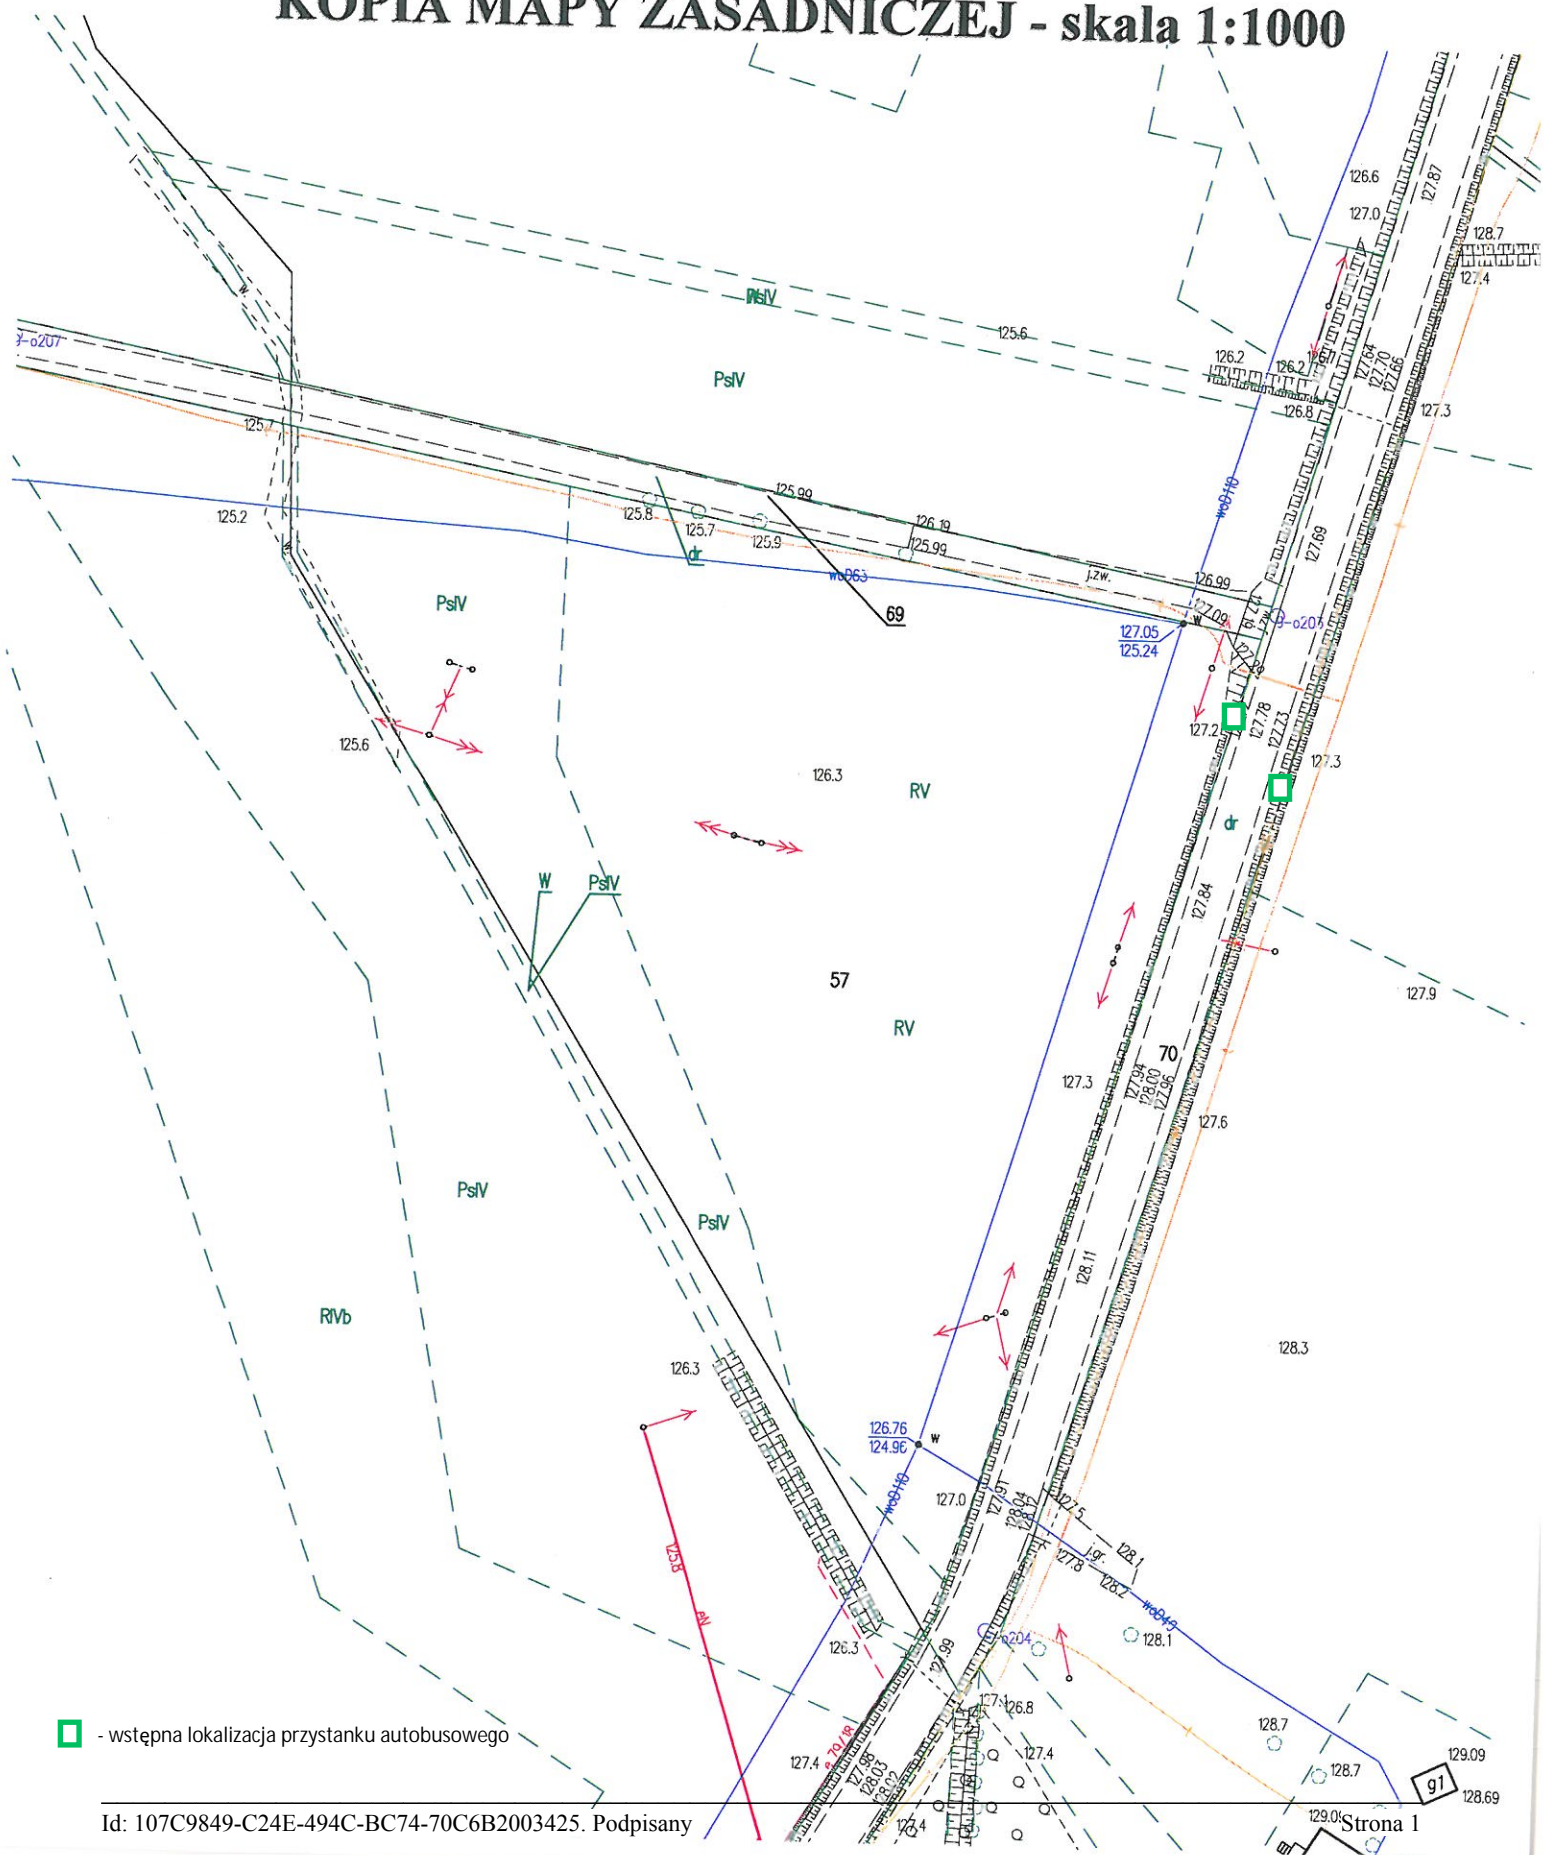

□ - wstępna lokalizacja przystanku autobusowego