

**UCHWAŁA NR XX/217/2021
RADY GMINY BARGŁÓW KOŚCIELNY**

z dnia 30 grudnia 2021 r.

w sprawie ustalenia lokalizacji przystanku na terenie Gminy Bargłów Kościelny w miejscowości Pruska.

Na podstawie art. 18 ust. 2 pkt 15 ustawy z dnia 8 marca 1990 r. o samorządzie gminnym (t.j. Dz. U. z 2021 r. poz. 1372 i 1834) oraz art. 20f pkt 1 ustawy z dnia 21 marca 1985 r. o drogach publicznych (Dz. U. z 2021 r. poz. 1376 i 1595) Rada Gminy uchwala, co następuje:

§ 1. Dla zaspokojenia potrzeb mieszkańców wskazuje się miejsce lokalizacji nowego przystanku komunikacyjnego na terenie Gminy Bargłów Kościelny w miejscowości Pruska w granicach pasa drogowego drogi gminnej nr 102869 B od miejscowości Dreństwo do miejscowości Pruska strona prawa na wysokości działki nr 60/1, strona lewa na wysokości działki nr 47.

§ 2. Wnioskowaną lokalizację nowego przystanku komunikacyjnego określonego w § 1 wskazano na szkicu sytuacyjnym stanowiącym załącznik do niniejszej uchwały.

§ 3. Wykonanie uchwały powierza się Wójtowi Gminy Bargłów Kościelny.

§ 4. Uchwała wchodzi w życie z dniem podjęcia.

Przewodniczący Rady Gminy

Jarosław Kukliński

Województwo: PODLASKIE

Powiat: AUGUSTOWSKI

Jednostka ewidencyjna: 200103_2 Bargłów Kościelny


Obręb ewidencyjny: 0020 Pruska

Działka ewidencyjna: 141

sporządził(a): Halina Granacka

Nazwa organu prowadzącego państwowe zasoby geodezyjne i kartograficzne	Starostwo Powiatowe w Augustowie ul. 3 Maja 29, 16-300 Augustów
Identyfikator ewidencyjny materiału zasobu	1108-9/2014
Nazwa materiału zasobu	KOPIA MAPY ZASADNICZEJ
Data wykonania kopii materiału zasobu	AUGUSTÓW dn. 13.12.2021 r.
Imię, nazwisko i podpis osoby reprezentującej organ	GŁÓWNY SPECJALISTA <i>Halina Granacka</i>

KOPIA MAPY ZASADNICZEJ - skala 1:1000

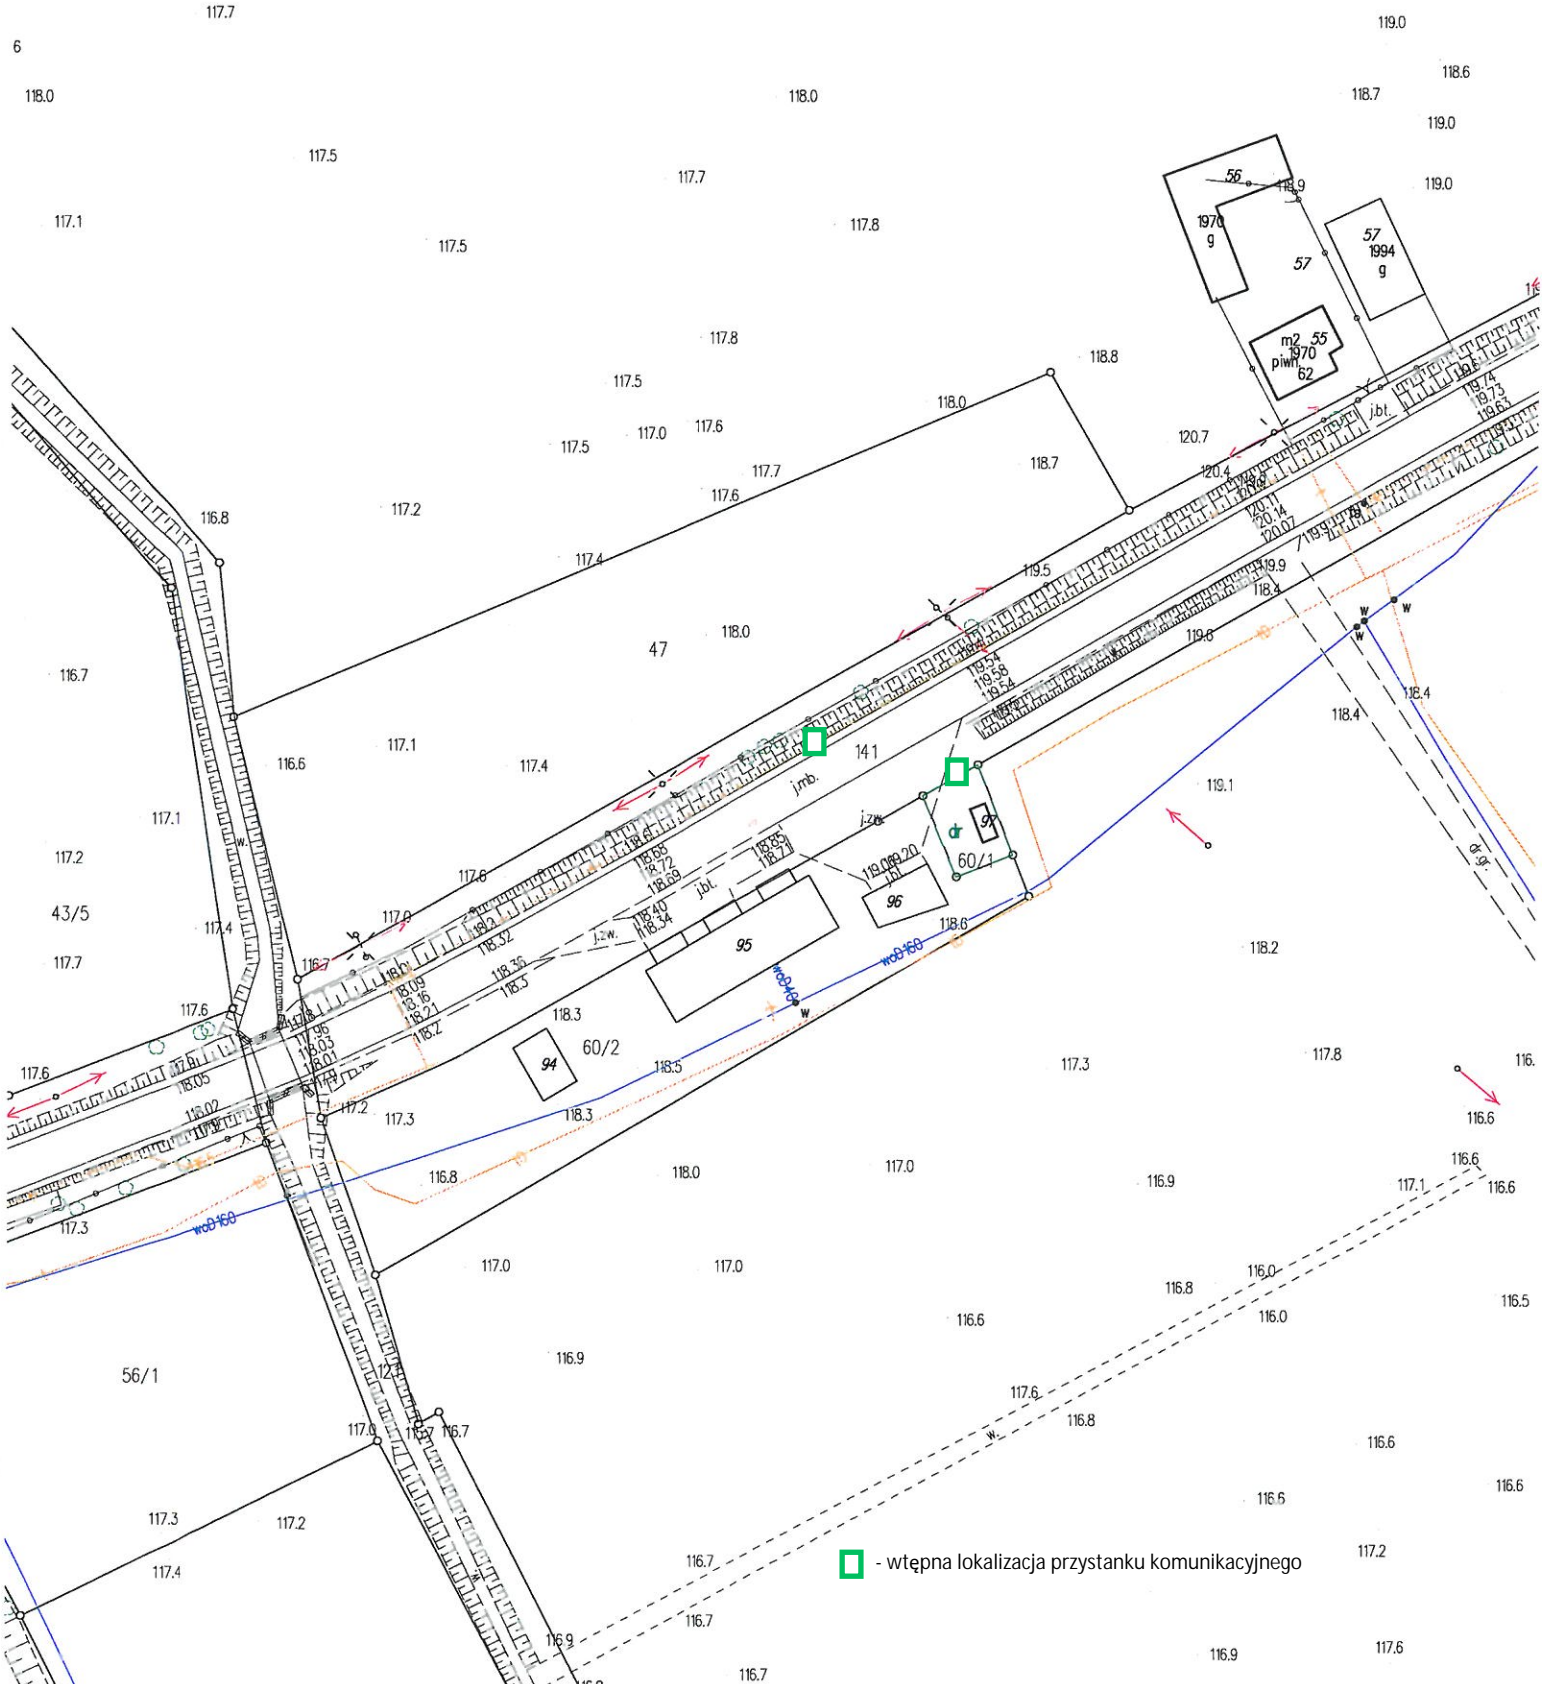

□ - wtępna lokalizacja przystanku komunikacyjnego