


PROJEKT ZAGOSPODAROWANIA DZIAŁKI
nr ewidencyjny 41/3 skala 1:500

Adres inwestycji: Brzozówka 48A, 16-320 Bargłów Kościelny

Inwestor: Gmina Bargłów Kościelny
16-320 Bargłów Kościelny, ul. Augustowska 47

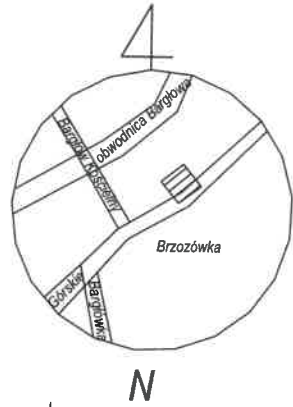

MAPA DO CELÓW PROJEKTOWYCH
SKALA 1 : 500


Woj. : podlaskie
Gmina: Bargłów Kościelny
Obręb: Brzozówka
GK.6642.886.2022
Działka 41/3

Niniejszą mapę sporządzono na podstawie istniejących materiałów stanowiących zasób ośrodka dokumentacji geodezyjno-kartograficznej w Augustowie oraz pomiaru uzupełniającego z roku 2022.

Mapa aktualna na dzień 23.06.2022 r.
Arkusz mapy zasadniczej nr 8.207.11.03.3.2
Układ współrzędnych 2000/24
Układ wysokościowy PL-EVRF2007-NH

UWAGA!
Nie wyklucza się istnienia w terenie innych nie wskazanych na niniejszej mapie urządzeń podziemnych, które nie były zgłoszone do inwentaryzacji powykonawczej, zgodnie z art. 27 ustawy z 17 maja 1989 r. - Prawo geodezyjne i kartograficzne (tekst jednolity Dz.U.2021.1990 z późniejszymi zmianami).

MAPA DO CELÓW PROJEKTOWYCH
UZYSKANA DROGĄ ELEKTRONICZNĄ.
MAPA WYKONANA W PRACOWNI
USŁUGI GEODEZYJNE HALINA GRANACKA
16-300 Augustów, ul. Malinowa 34A
zaewidencjonowana pod nr P. 2001.2022.832
Nie dokonano modyfikacji wtórnika geodezyjnego.

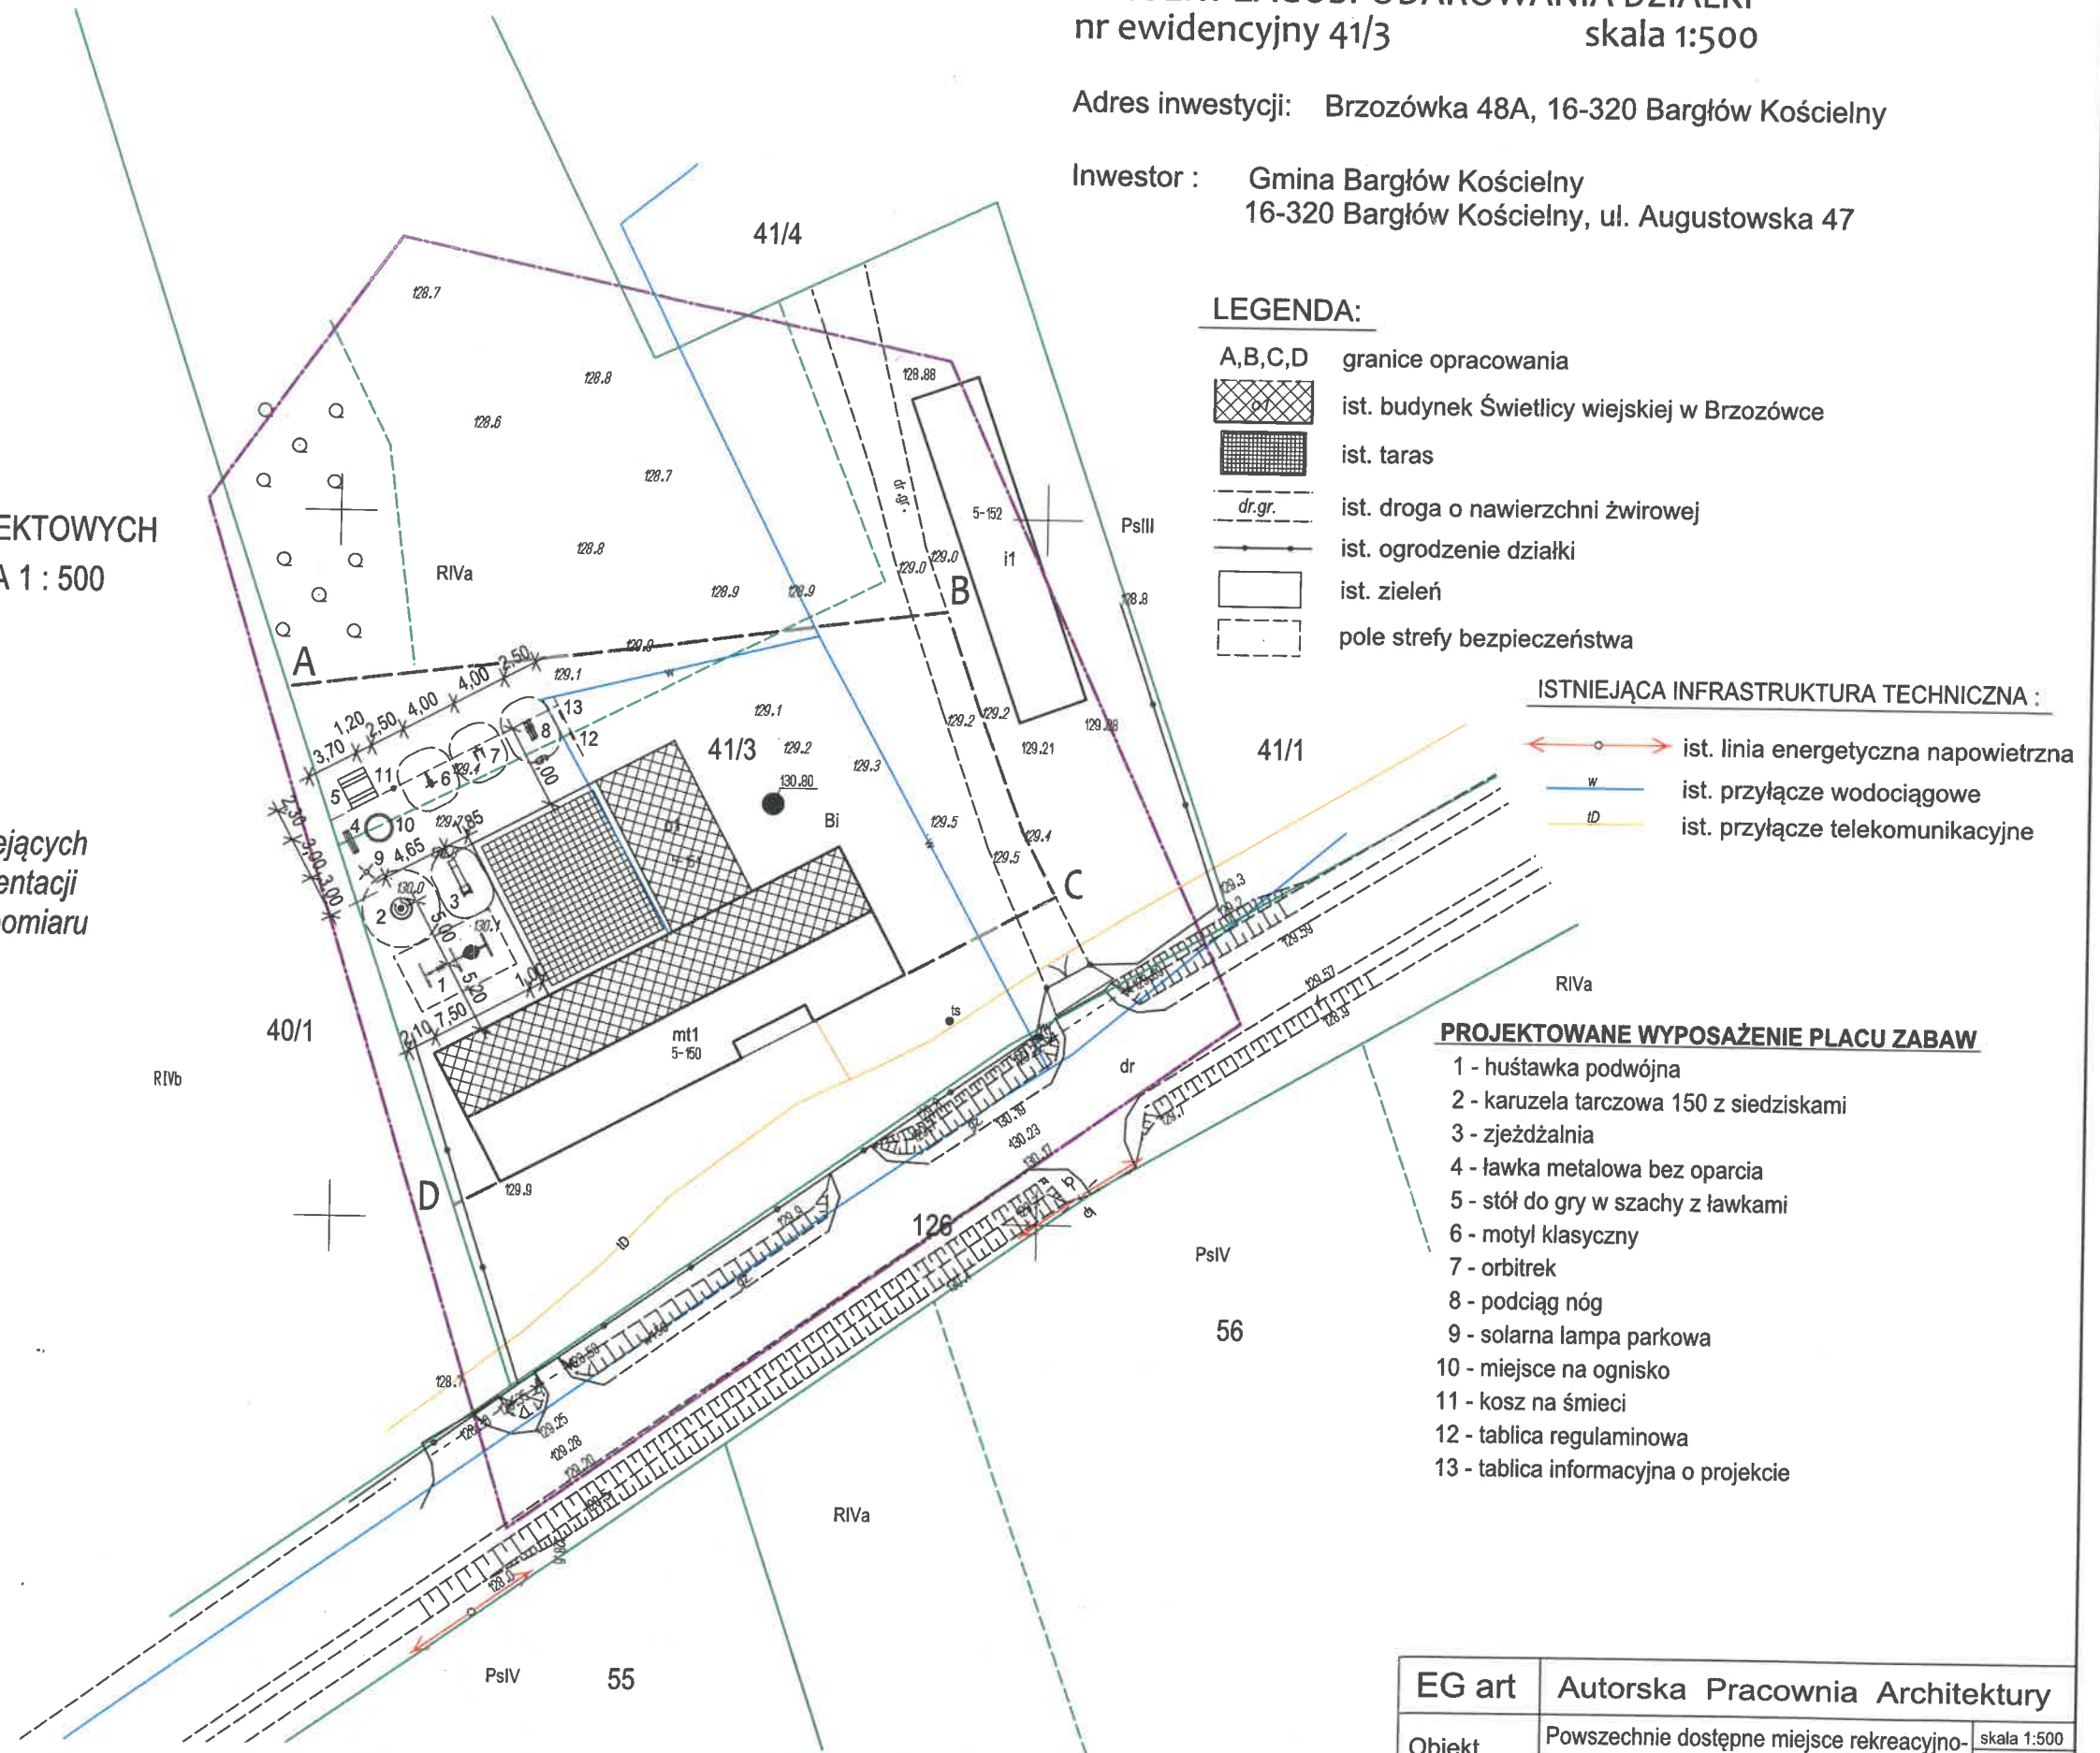

LEGENDA:

- A,B,C,D granice opracowania
- ist. budynek Świetlicy wiejskiej w Brzozówce
- ist. taras
- dr.gr. ist. droga o nawierzchni żwirowej
- ist. ogrodzenie działki
- ist. zieleń
- pole strefy bezpieczeństwa

ISTNIEJĄCA INFRASTRUKTURA TECHNICZNA :

- ist. linia energetyczna napowietrzna
- w ist. przyłącze wodociągowe
- ID ist. przyłącze telekomunikacyjne

PROJEKTOWANE WYPOSAŻENIE PLACU ZABAW

- 1 - huśtawka podwójna
- 2 - karuzela tarczowa 150 z siedziskami
- 3 - zjeżdżalnia
- 4 - ławka metalowa bez oparcia
- 5 - stół do gry w szachy z ławkami
- 6 - motyl klasyczny
- 7 - orbitrek
- 8 - podciąg nóg
- 9 - solarna lampa parkowa
- 10 - miejsce na ognisko
- 11 - kosz na śmieci
- 12 - tablica regulaminowa
- 13 - tablica informacyjna o projekcie

EG art	Autorska Pracownia Architektury	
Obiekt	Powszechnie dostępne miejsce rekreacyjno-sportowe przy świetlicy wiejskiej	skala 1:500 data VII. 2022
Adres budowy	Brzozówka 48A, 16-320 Bargłów Kościelny nr geod. działki 41/3	BRANŻA ARCHITEKTURA
Rysunek	Projekt zagospodarowania działki	U1
Autor projektu	mgr inż. arch. Ewa E. Golińska - SUW 143/87	