MAPA SYTUACYJNO-WYSOKOŚCIOWA
DO CELÓW PROJEKTOWYCH
SKALA 1:500
ARKUSZ NR 2 (2)

SZKIC ORIENTACJI

Nr KERG:		GK.6642.363.2022
Nr mapy wykonawcy:		602022
Nazwa miejscowości:		DREŃSTWO
Jednostka ewidencyjna:	Identyfikator:	200102_2
	Nazwa:	Bargłów Kościelny
Obręb ewidencyjny:	Identyfikator:	0001
	Nazwa:	DREŃSTWO
Układ współrzędnych:	Prostokąt płaski:	355024
	Wysokościowy:	PL-EVRF2007-NH
Mapowy rzut zasadniczy:		8.06 10.06 w (10.3 3)
Oznaczenie granic obszaru opracowania		
Oznaczenie i informacje o aktualnościach gruntowych mających wpływ na zagospodarowanie terenów działkowych w granicach przedmiaru inwestycji		Na stwierdzono
Oznaczenie i symbol kotwicy szybu grzebowego, dobry nad jak pionowo a dole dwóch wodnych gruntów - zapytaka		

Niniejszą mapę sytuacyjno - wysokościową opracował:
geodeta Marek Kacprzyk
nr uprawnień 21973

GEODETA
Nr Zap. Nr 21973
Marek Kacprzyk

Mapa aktualna na dzień: 2022-03-24
Data opracowania mapy: 2022-03-25

Geo-Marka
Usługi Geodezyjne Marek Kacprzyk
Upoważnienie nawiadowe nr 32/03
Tel. 602 374 803, 87 565 12 28
Tel. 602 374 803, geo-marka@wp.pl
NIP 8442135189, REGON 200702040

PRZEBUDOWA DROGI GMINNEJ NR 135508B
W MIEJSCOWOŚCI DREŃSTWO

PROJEKT STAŁEJ ORGANIZACJI RUCHU
SKALA 1:500, ARKUSZ II

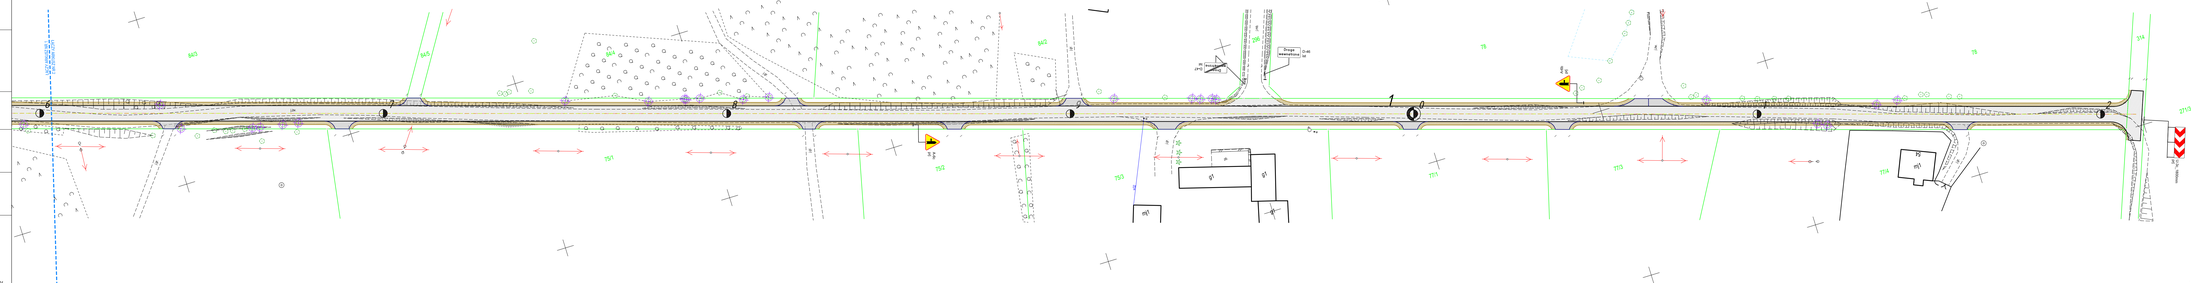
Drogi wewnętrzne
Drogi wewnętrzne
Wiata
Wiata
1
2
1
2
1
2