
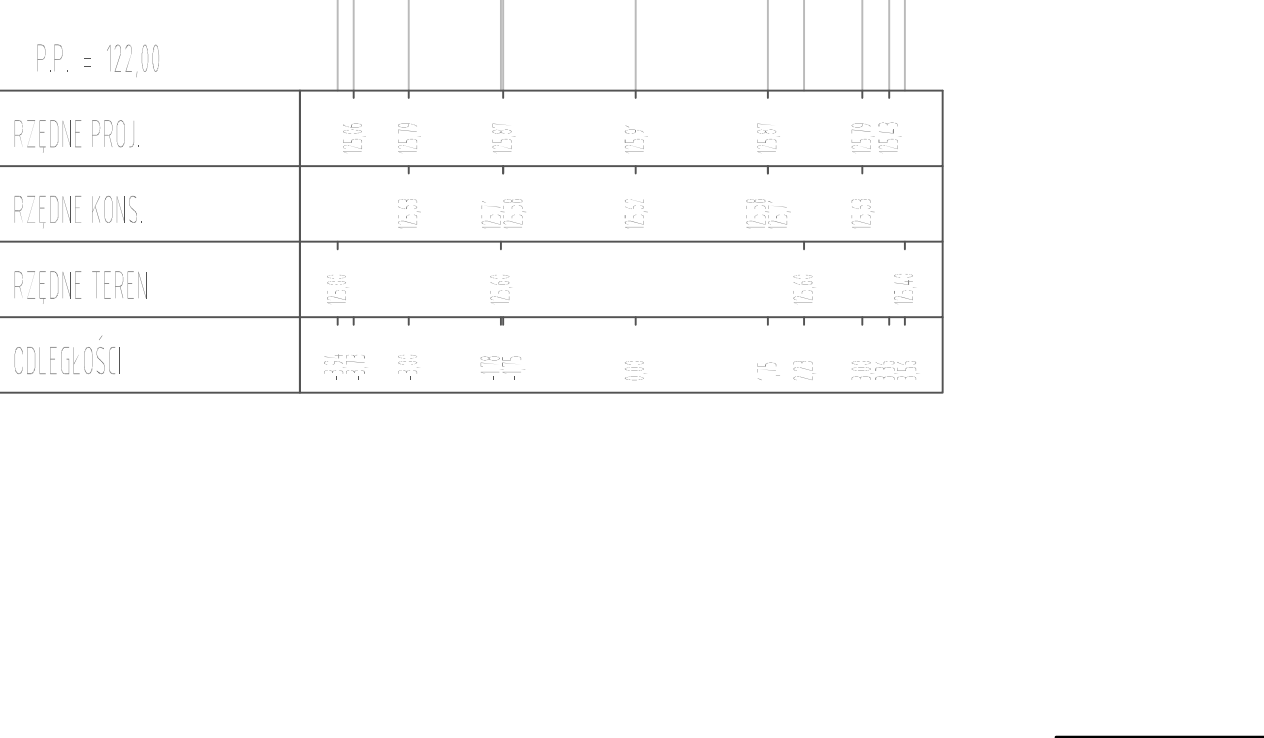
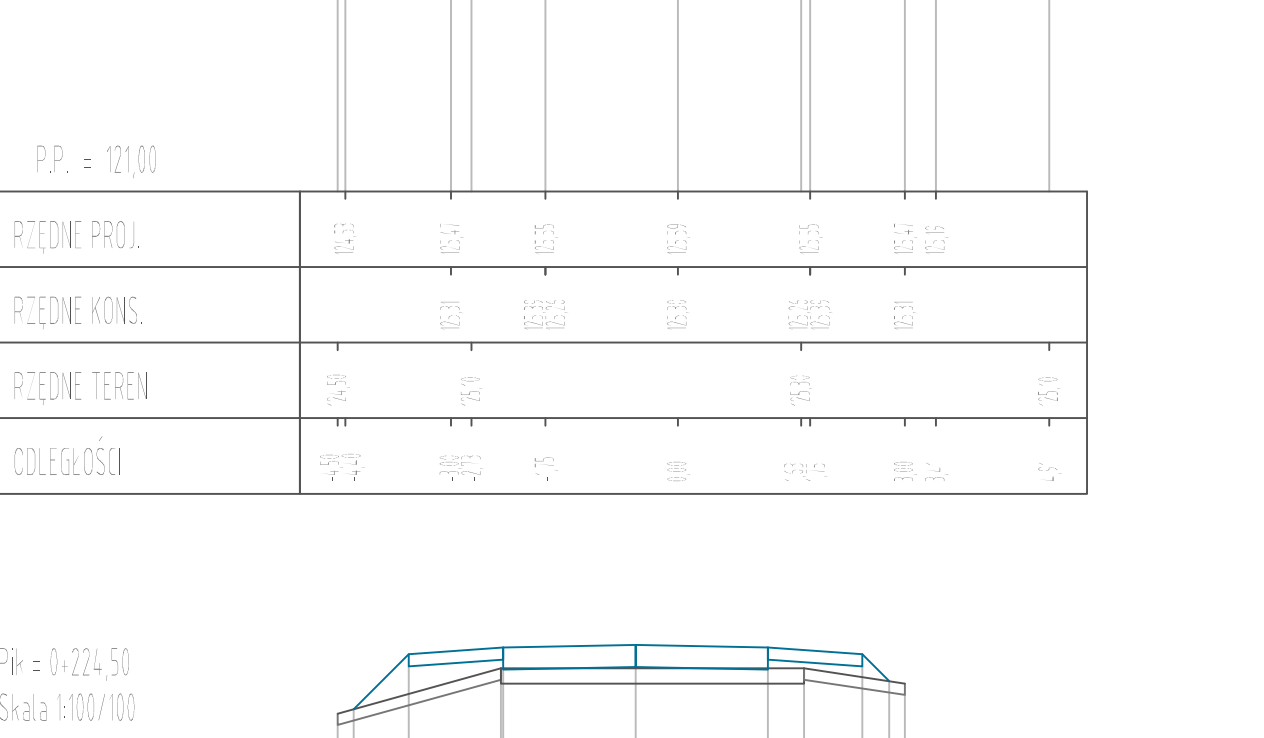
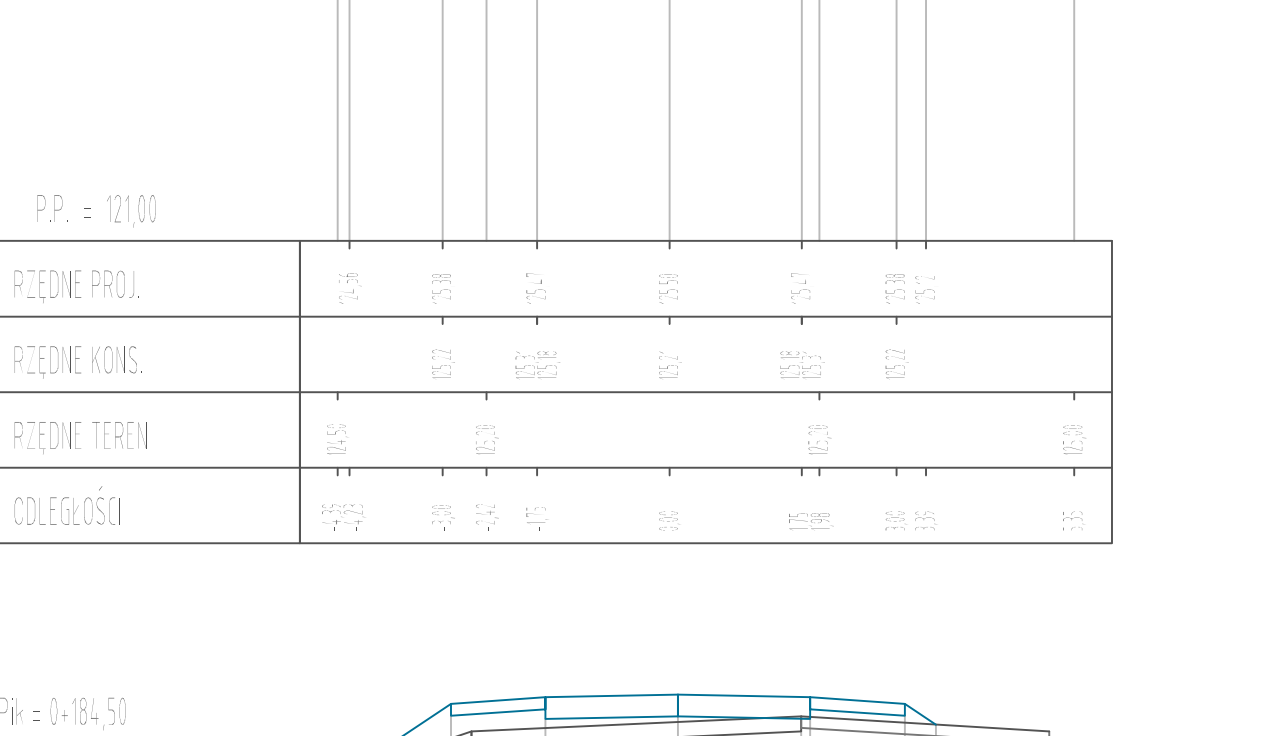
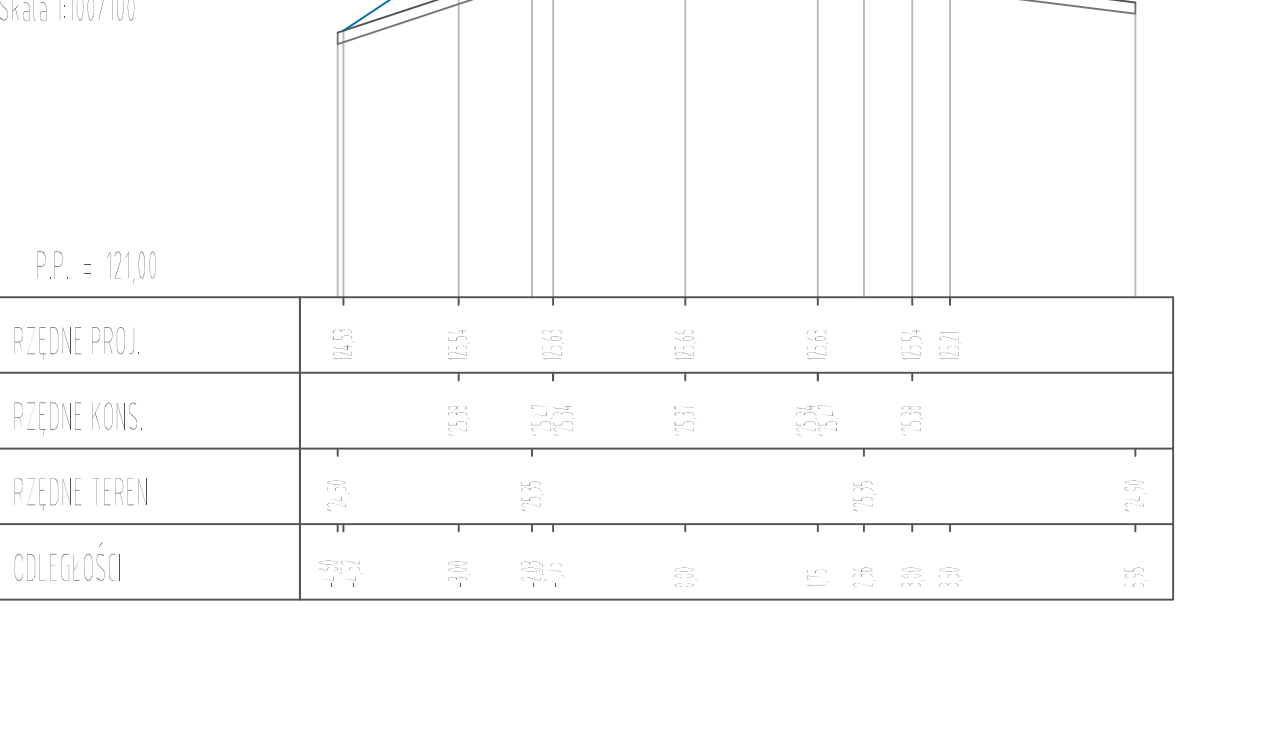
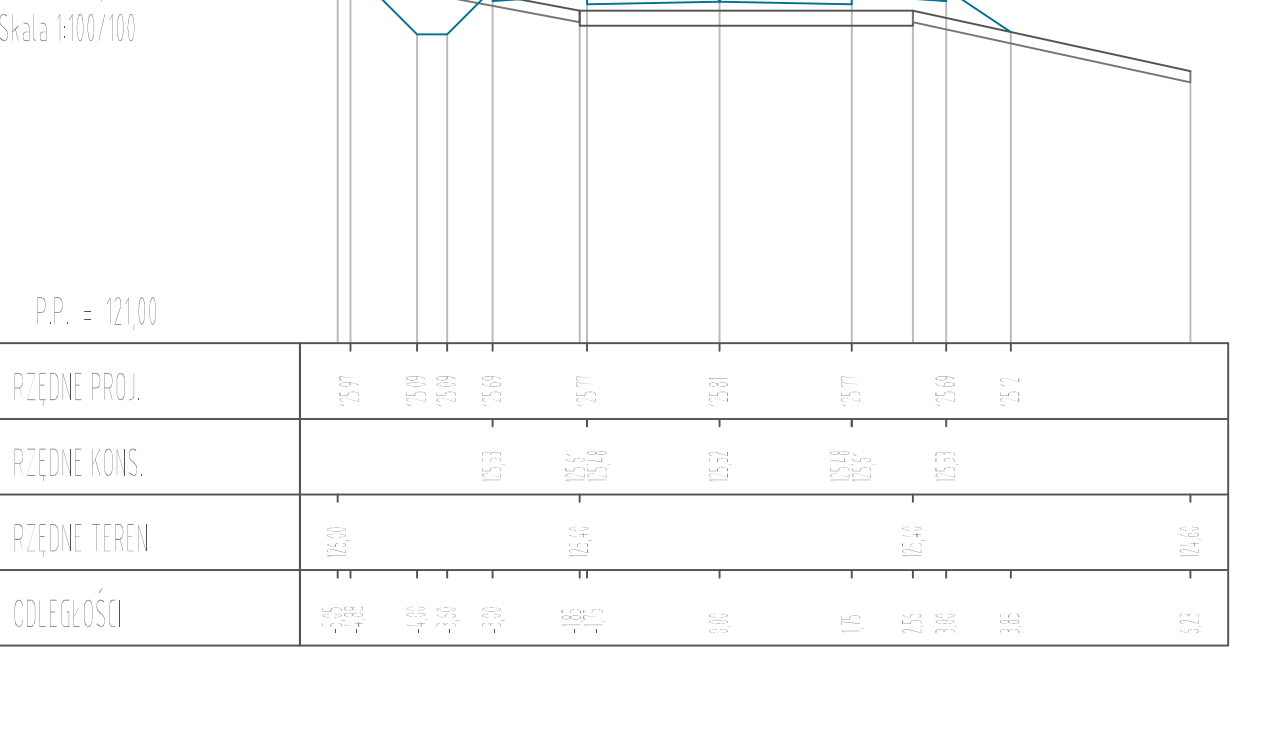
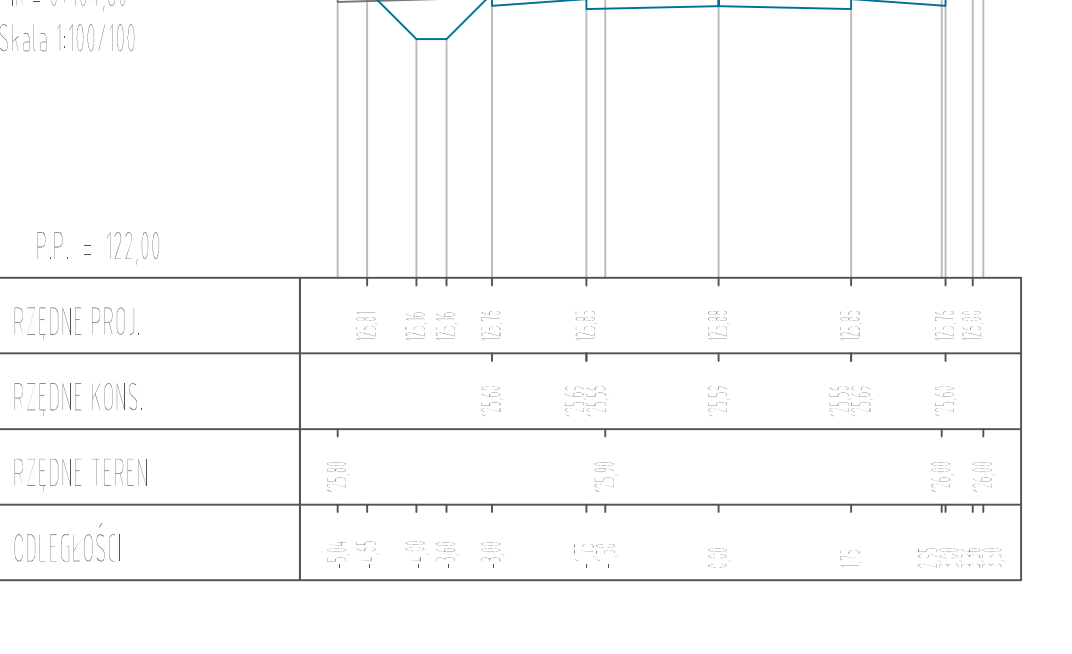
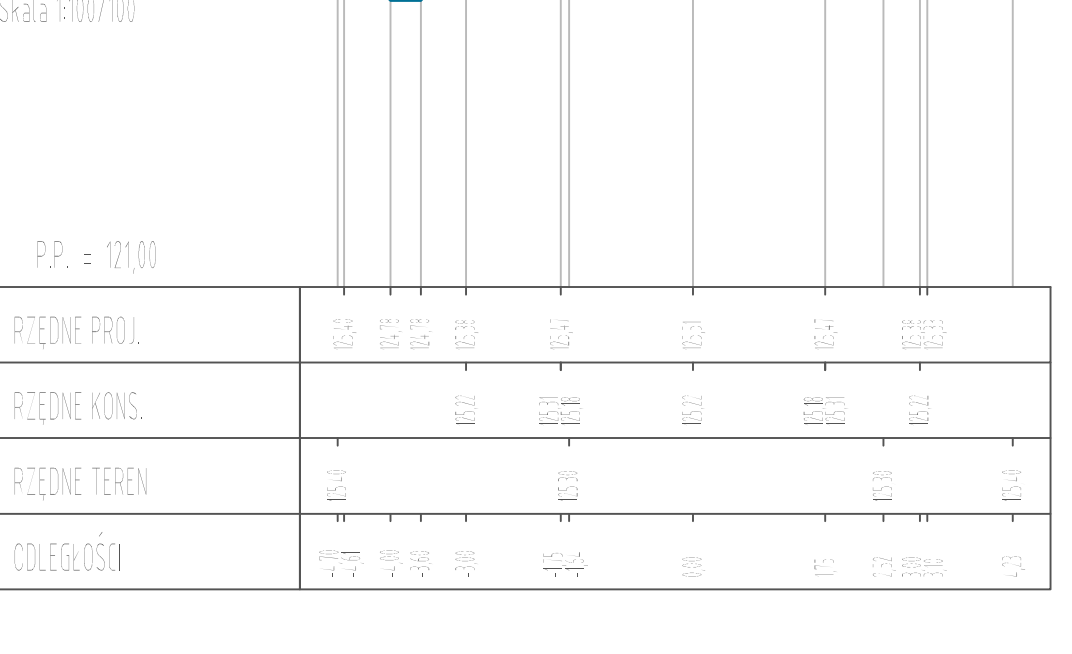
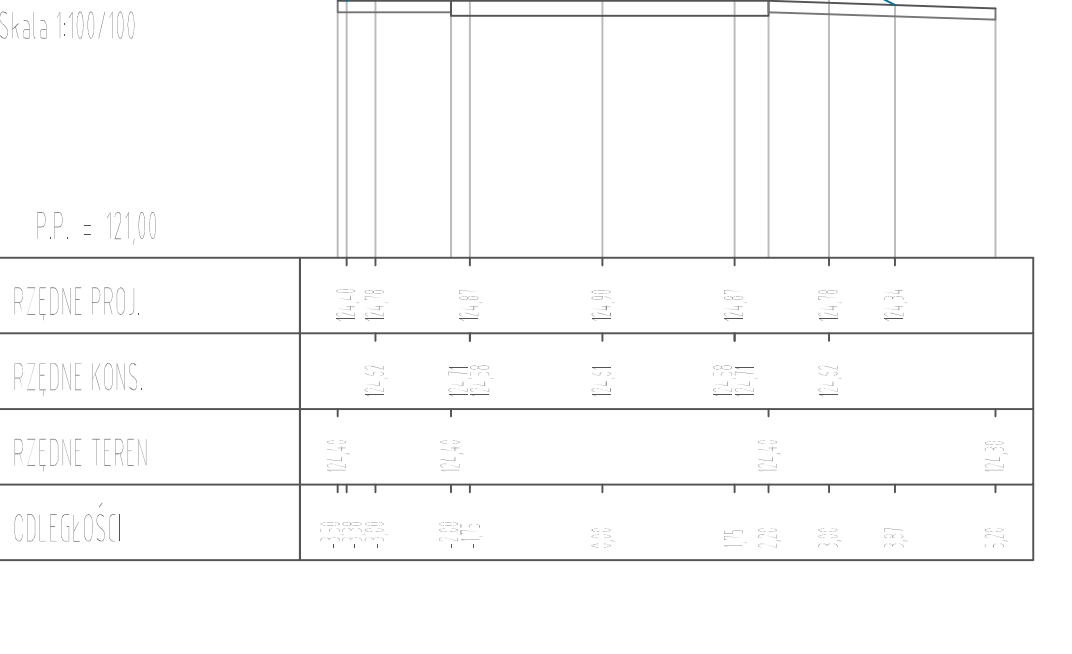
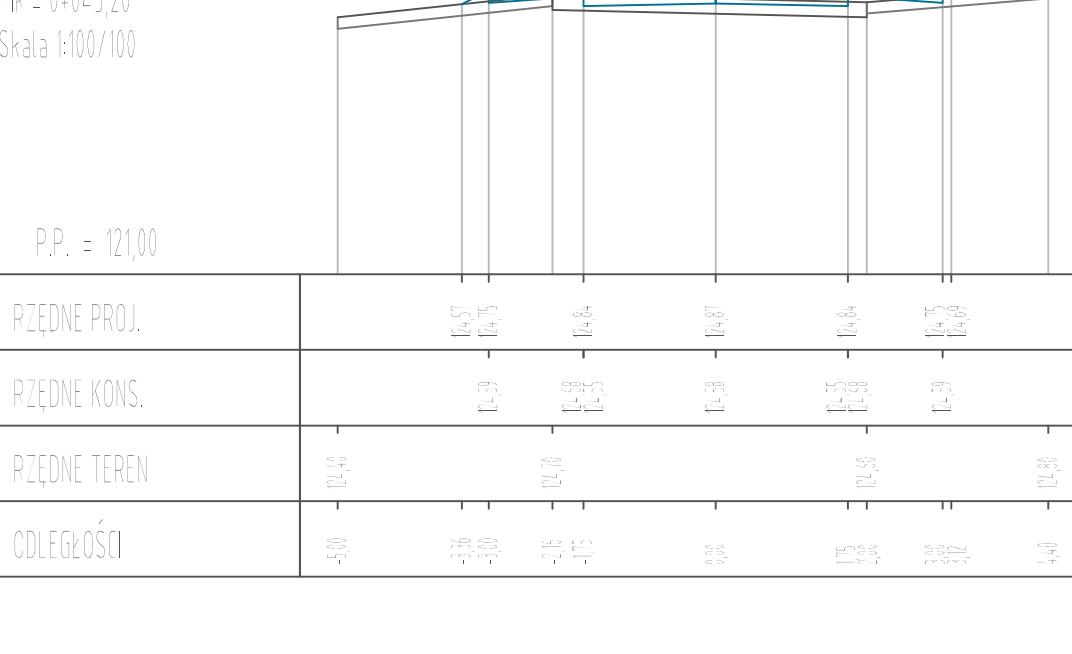
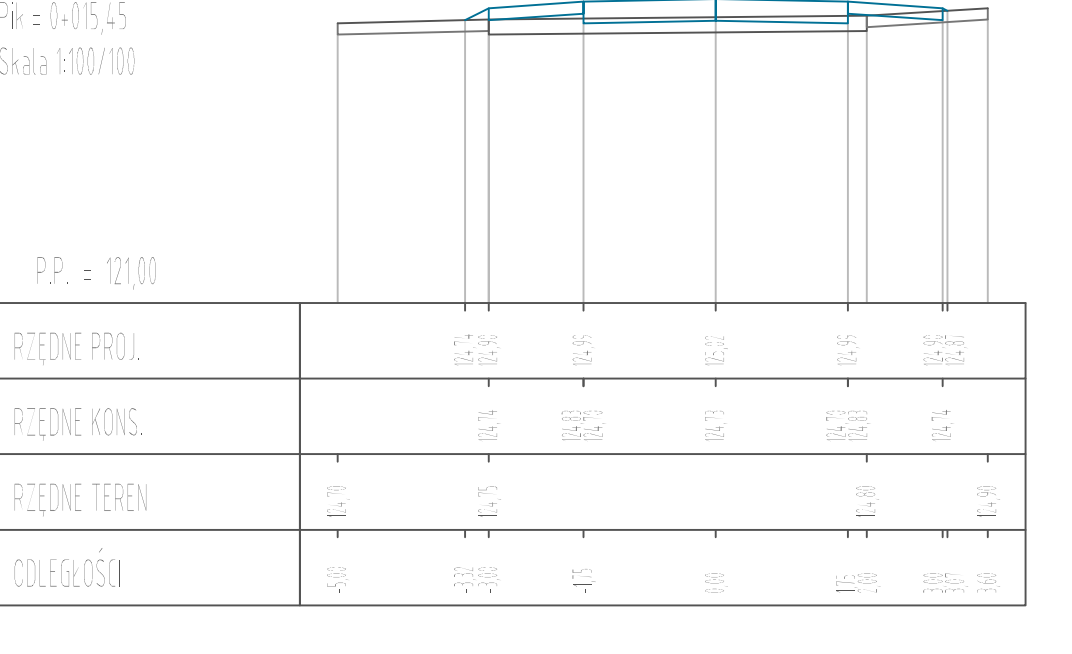


**Rozbudowa drogi gminnej 102863B Bargłówka - Piekutowo**

**PRZESKROJE POPRZECZNE ETAP I**  
Arkusz 5, Skala 1:100











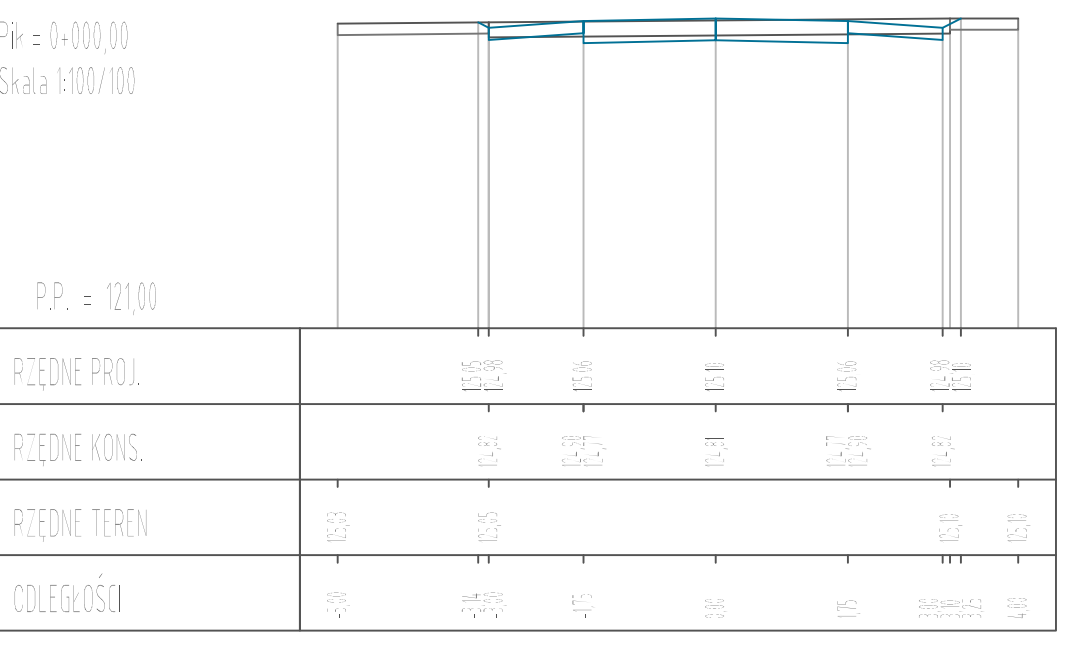


TYTUŁ	Przekroje poprzeczne				
OPRACOWANIA:	Przebudowa drogi gminnej nr 102863B odc. Bargłówka - Piekutowo				
NAZWA I ADRES OBIEKTU:	miejscowość: Bargłówka, Piekutowo, gmina: Bargłów Kościelny,				
PROJEKTANT:	mgr inż.				
	MARIUSZ SIENKOWSKI				
ASYSTENT PROJEKTANTA:	nr upr. PDL/0121/POOD/10				
	MARIUSZ GAJDA				
SKALA:	1:100	NR RYS.	5,5	DATA:	SIERPIEŃ 2016 r.

**Rozbudowa drogi gminnej 102863B Bargłówka - Piekutowo**

**PRZEKROJE POPRZECZNE ETAP I**

Arkusz 4, Skala 1:100

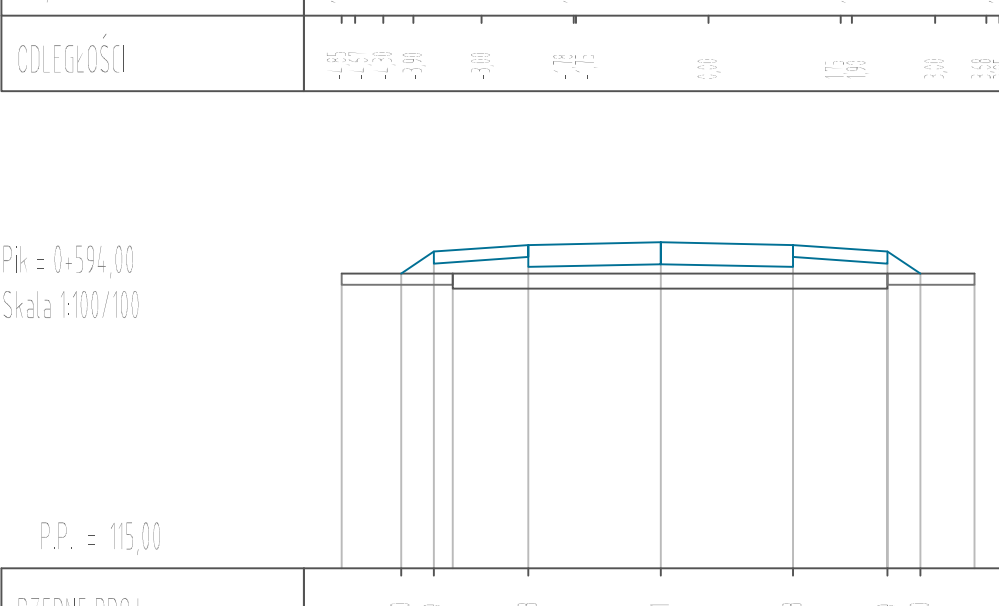
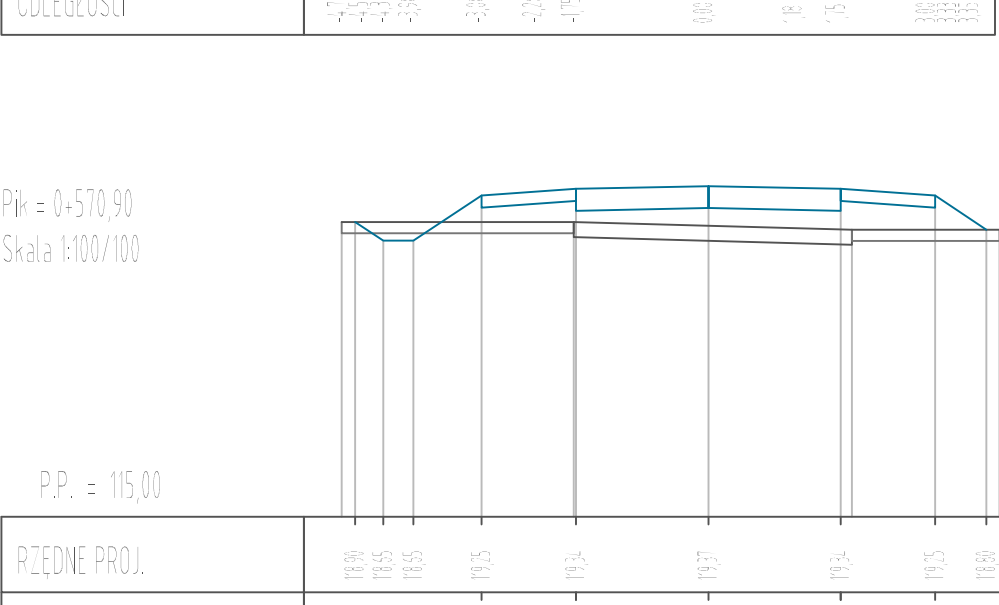
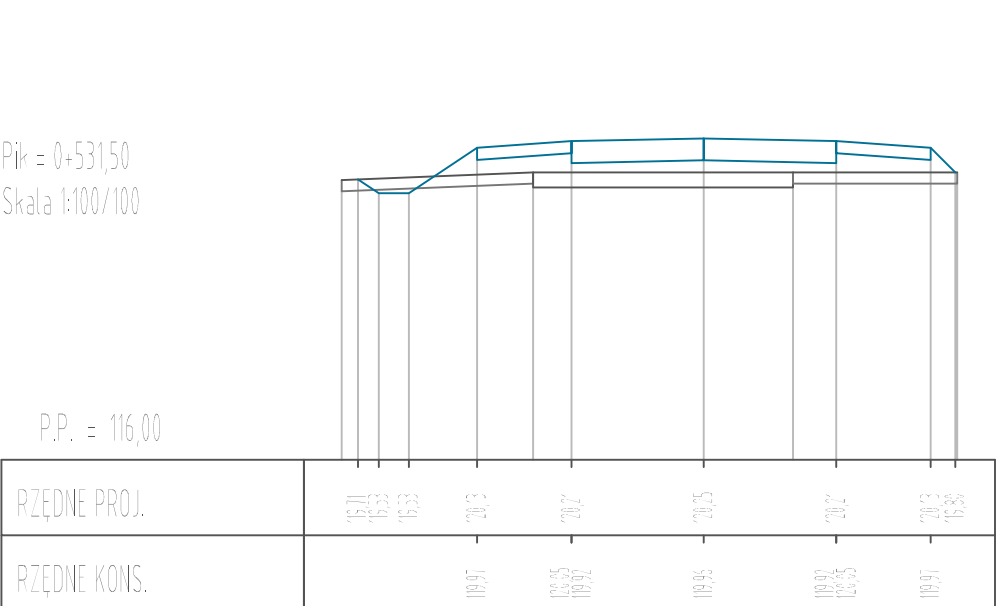
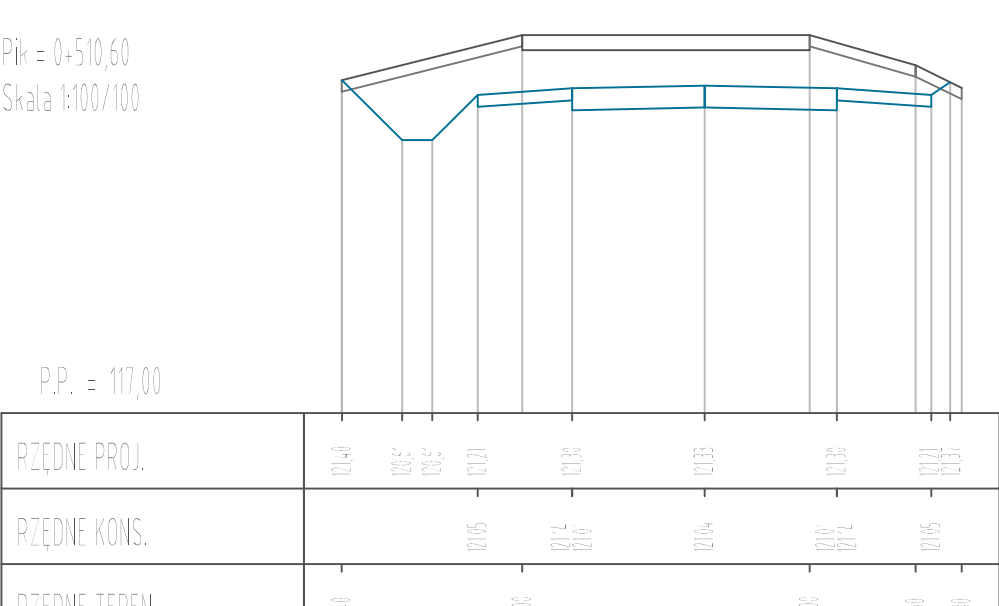
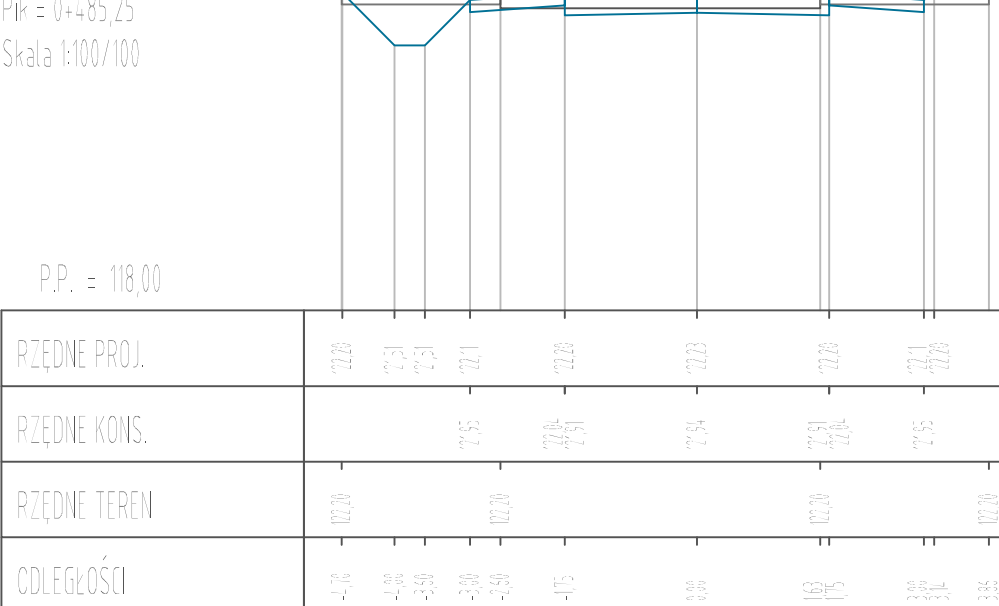
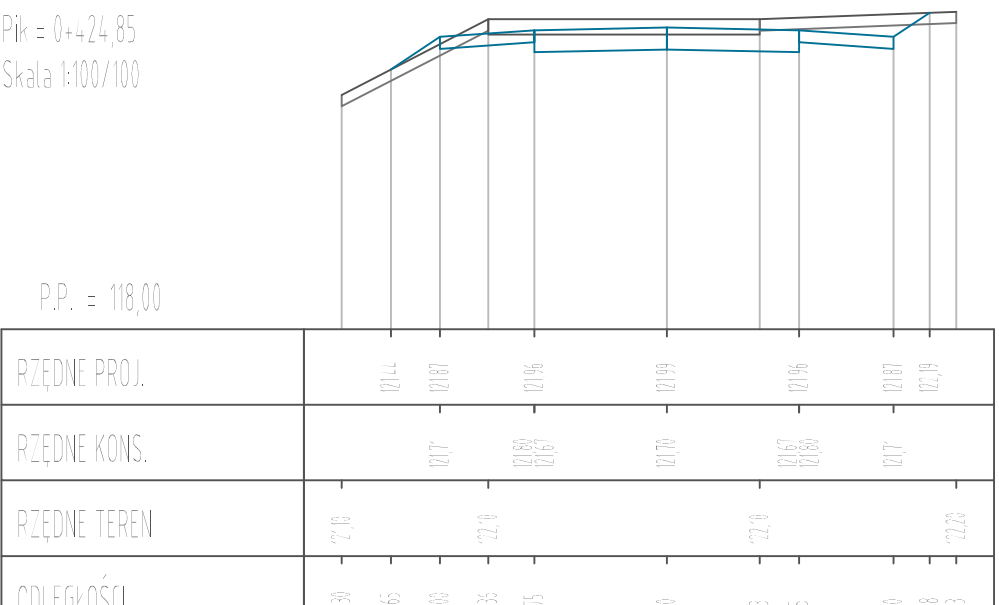
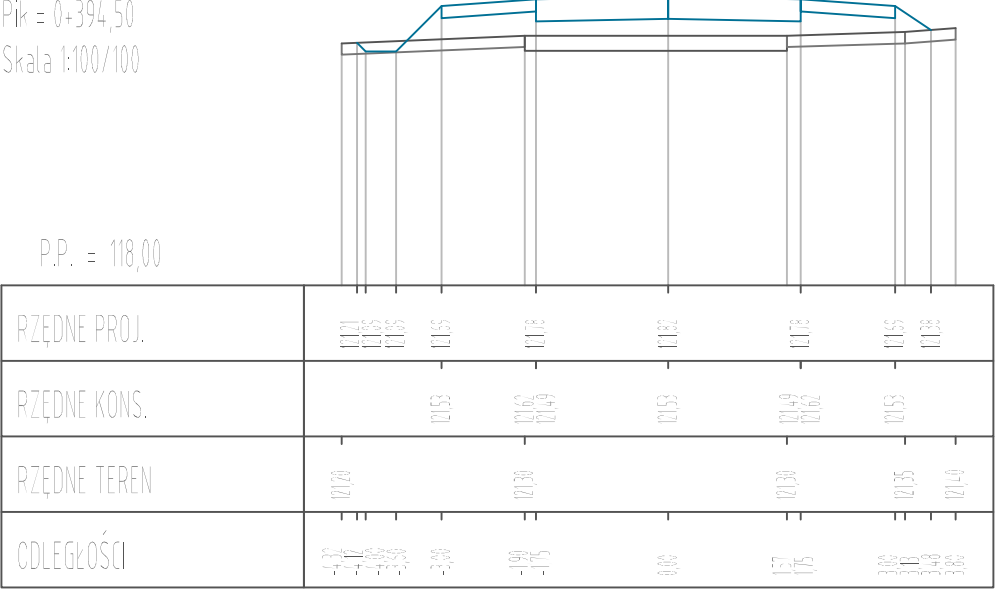
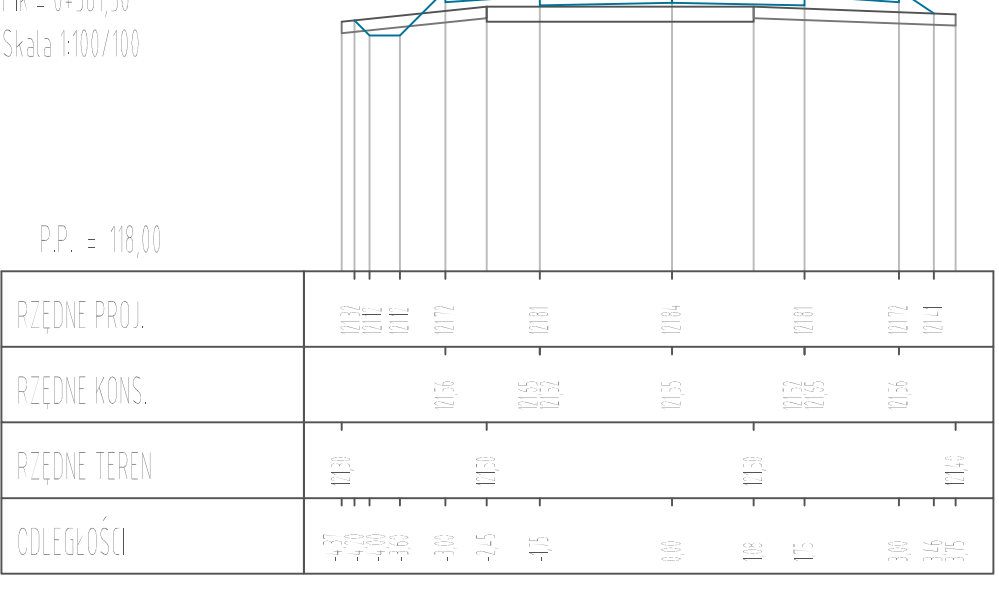
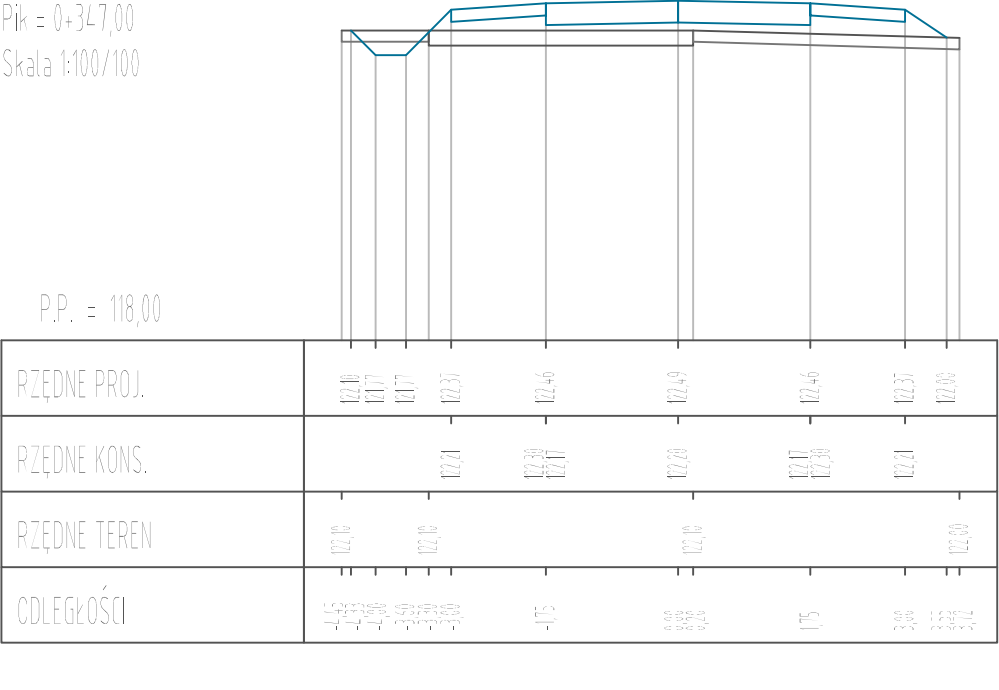
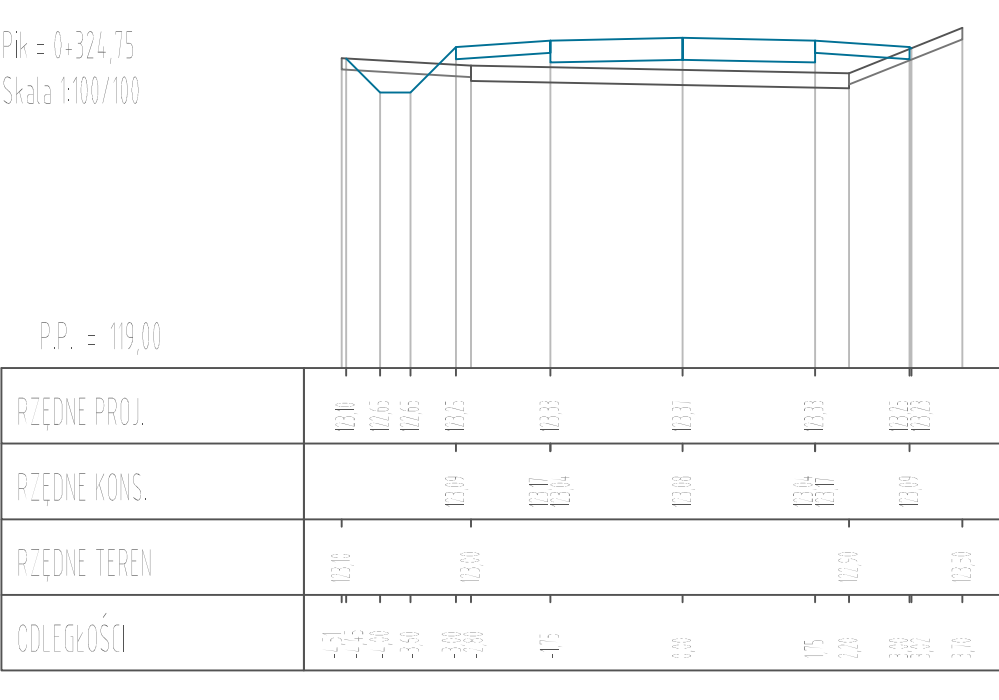
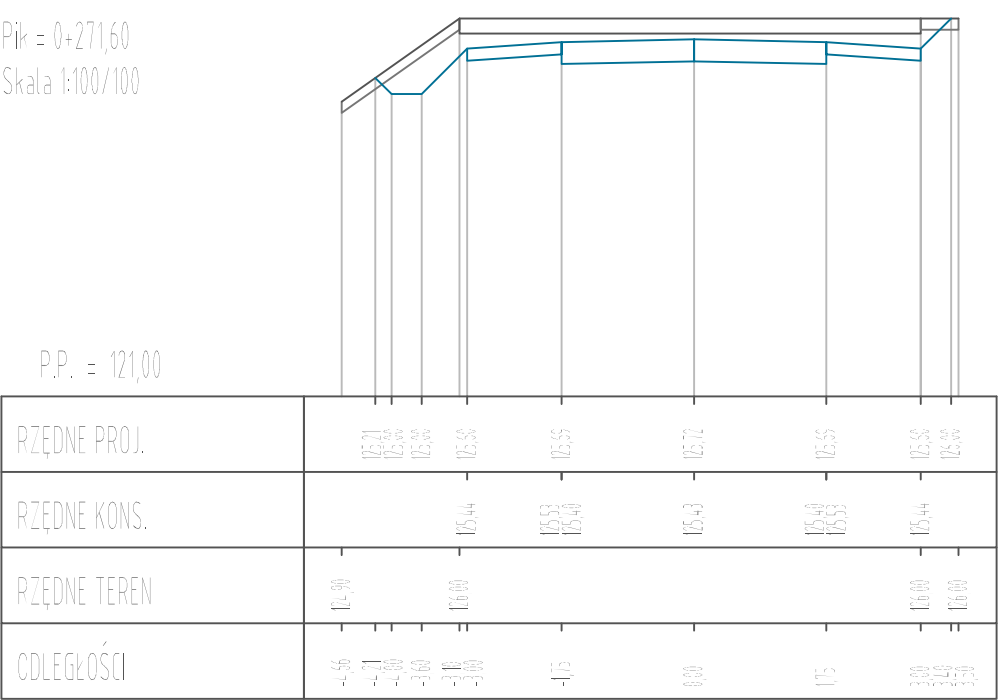


TYTUŁ				<b>Przekroje poprzeczne</b>			
OPRACOWANIA:				Przebudowa drogi gminnej nr 102863B odc. Bargłówka - Piekutowo			
NAZWA I ADRES OBIEKTU:				miejscowość: Bargłówka, Piekutowo, gmina: Bargłówka Kościelna;			
PROJEKTANT:				mgr inż. MARCIN SIENKOWSKI nr upr. PDL/0121/POOD/10			
ASYSTENT PROJEKTANTA:				MARIUSZ GAJDA			
SKALA:				1:100	NR RYS.	5,4	DATA:
				SIERPIEŃ 2016 r.			













**Rozbudowa drogi gminnej 102863B Bargłówka - Piekutowo**

**PRZEKROJE POPRZECZNE ETAP I**  
Arkusz 2, Skala 1:100

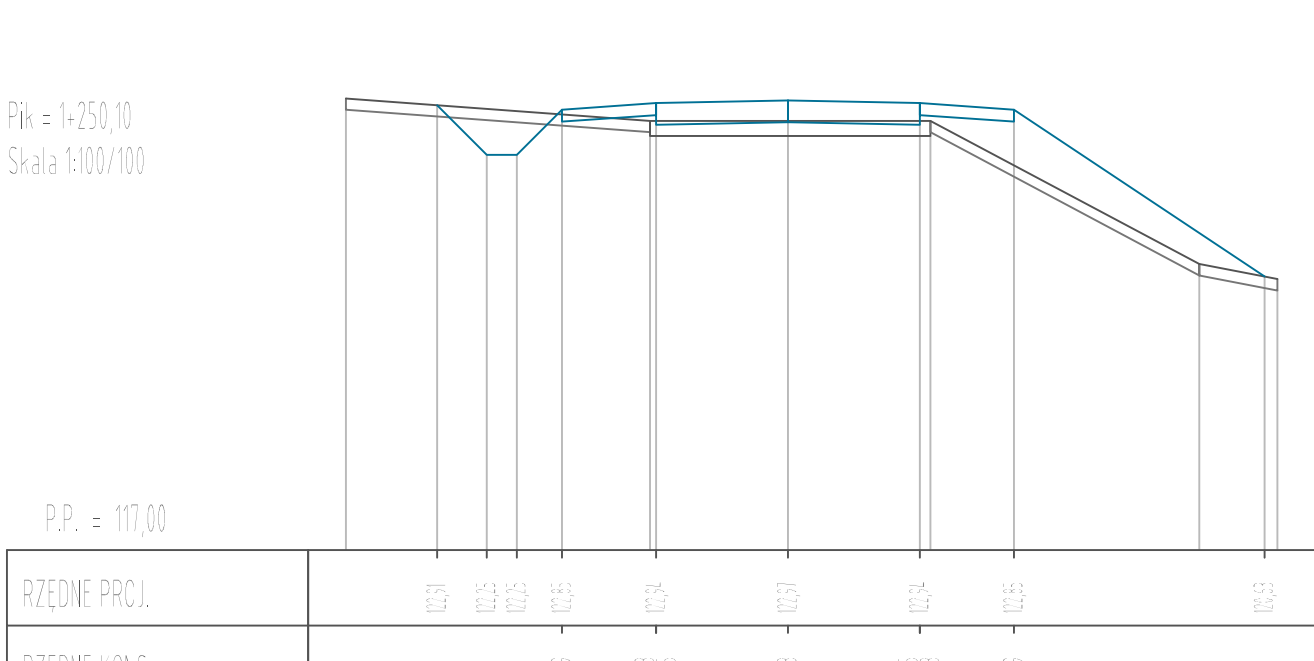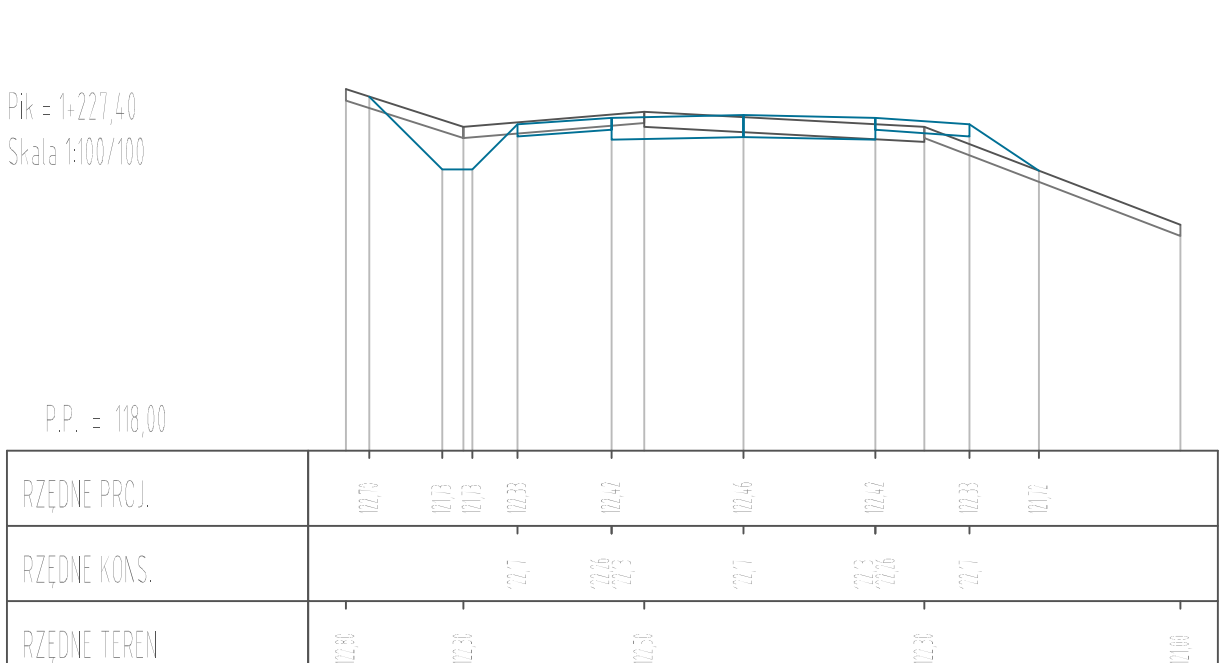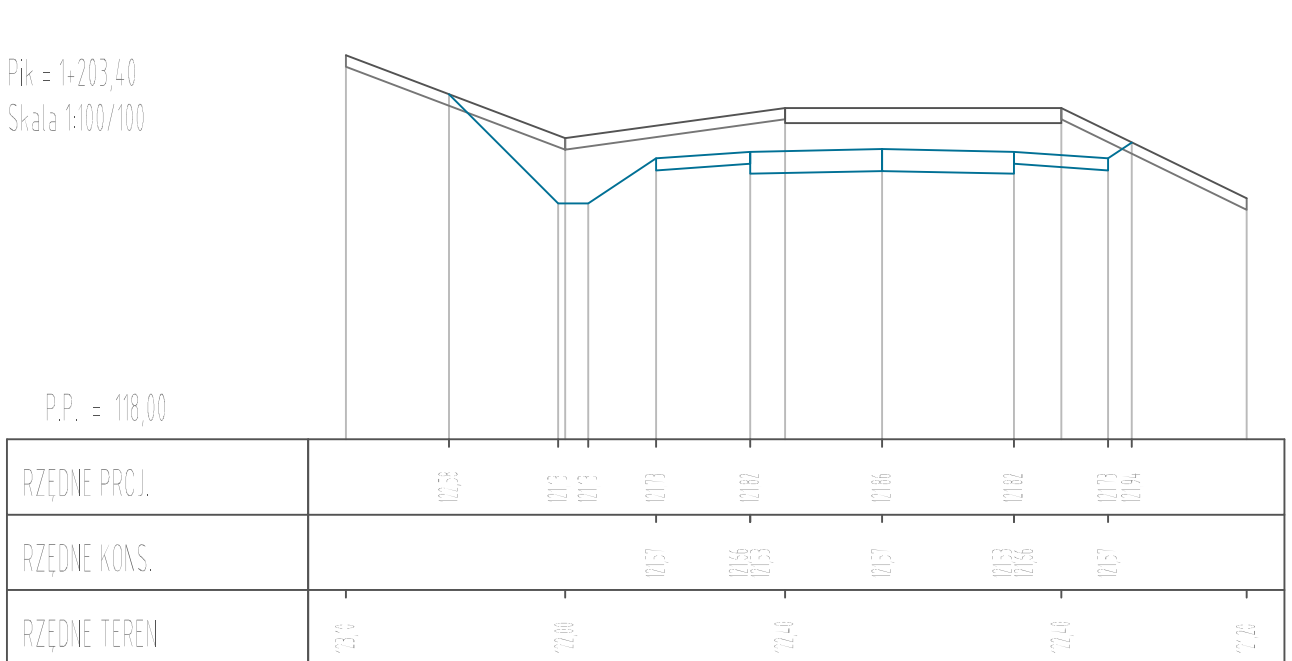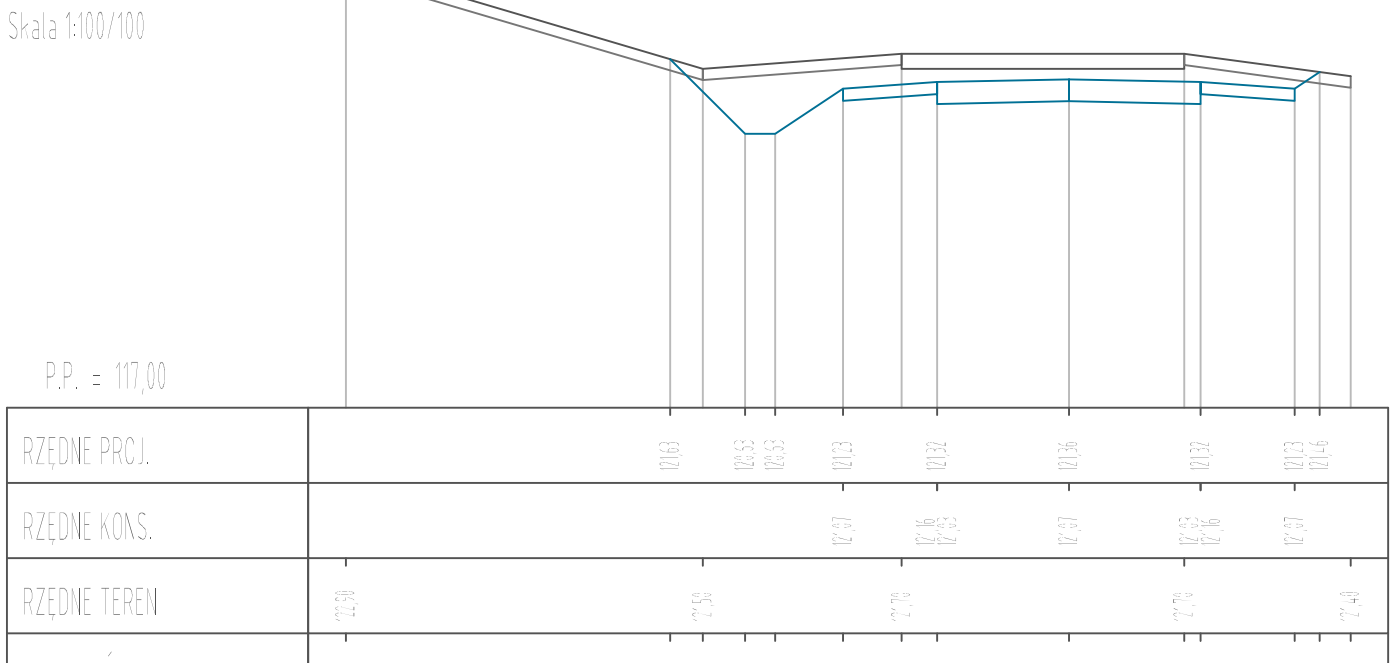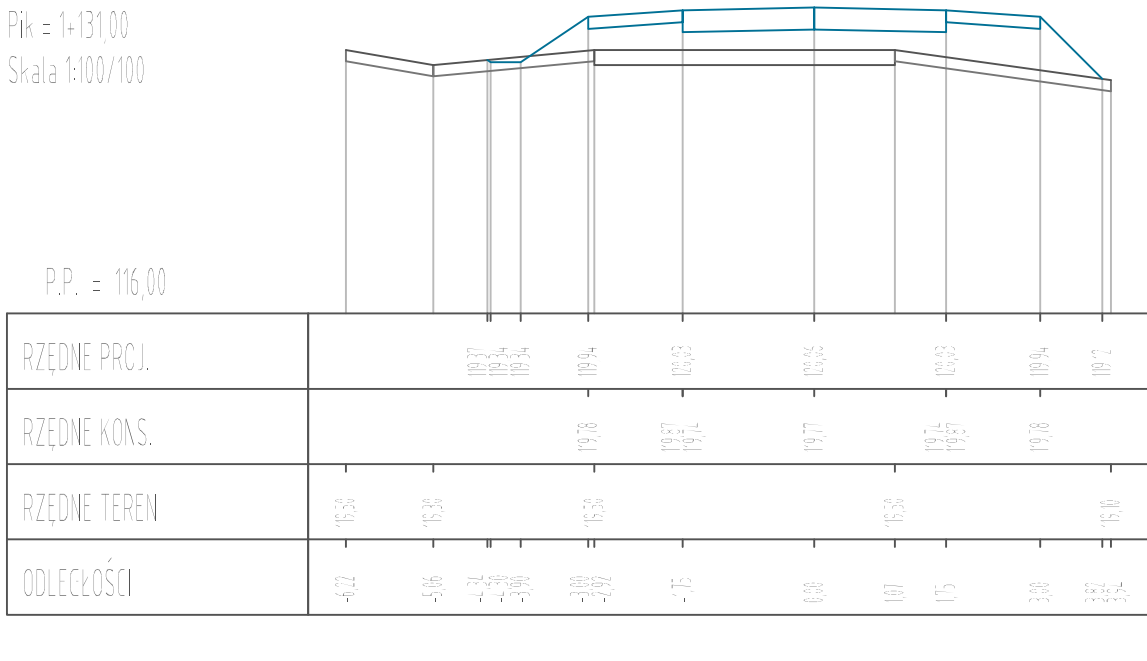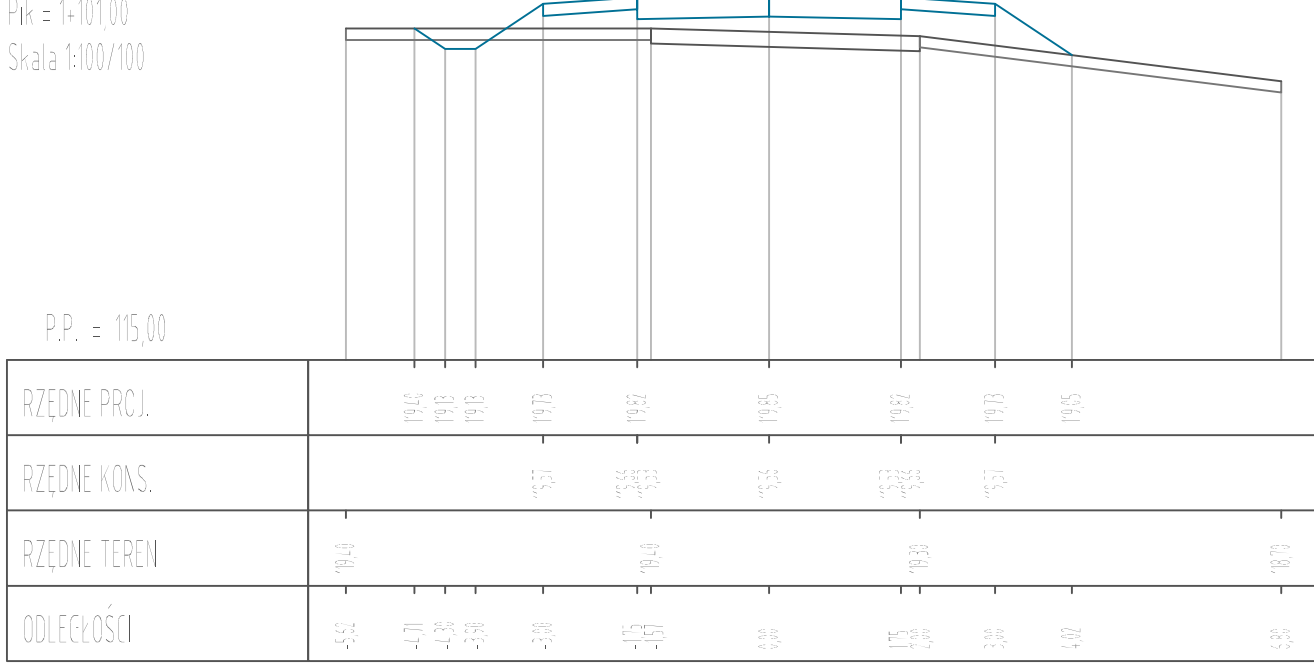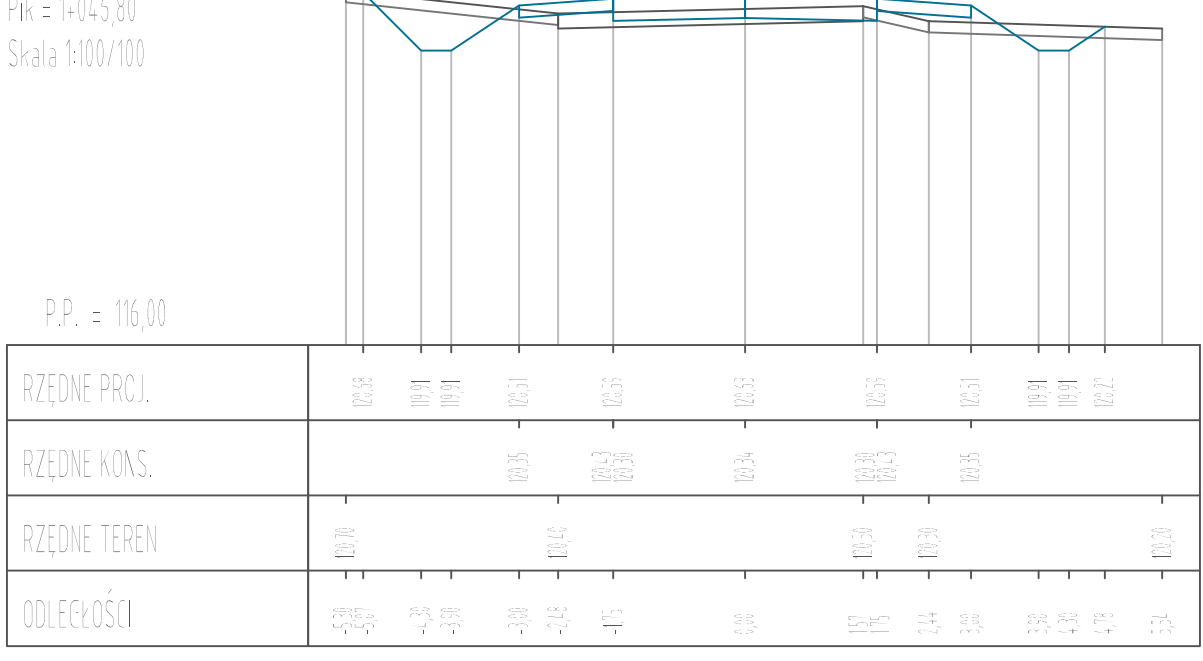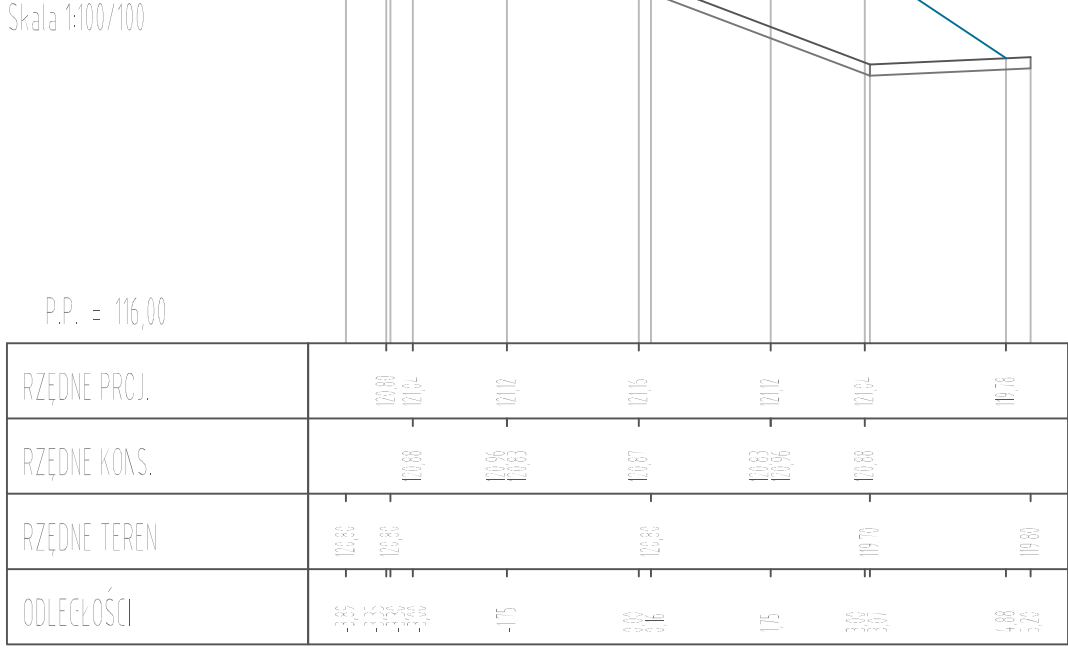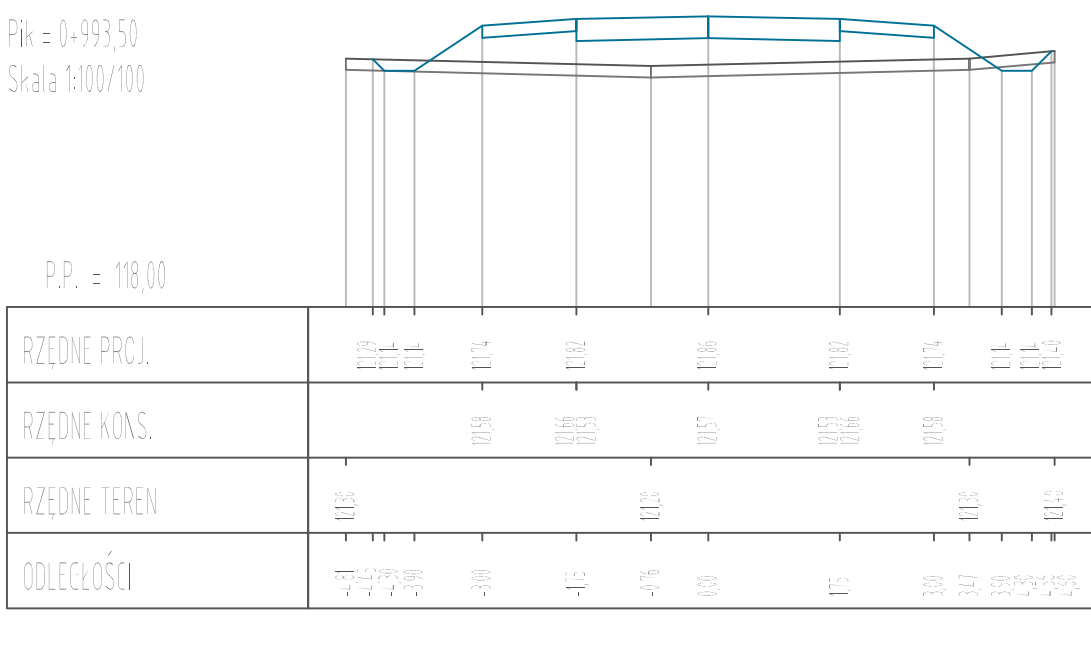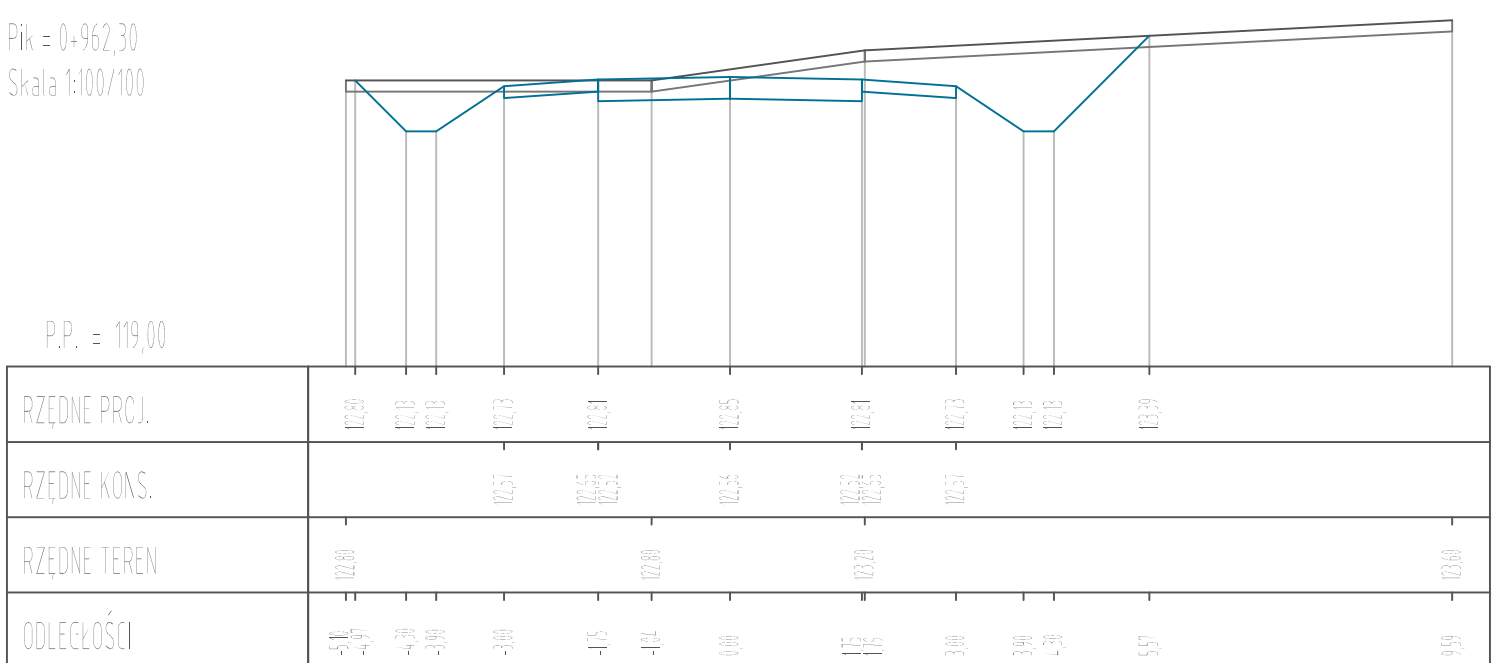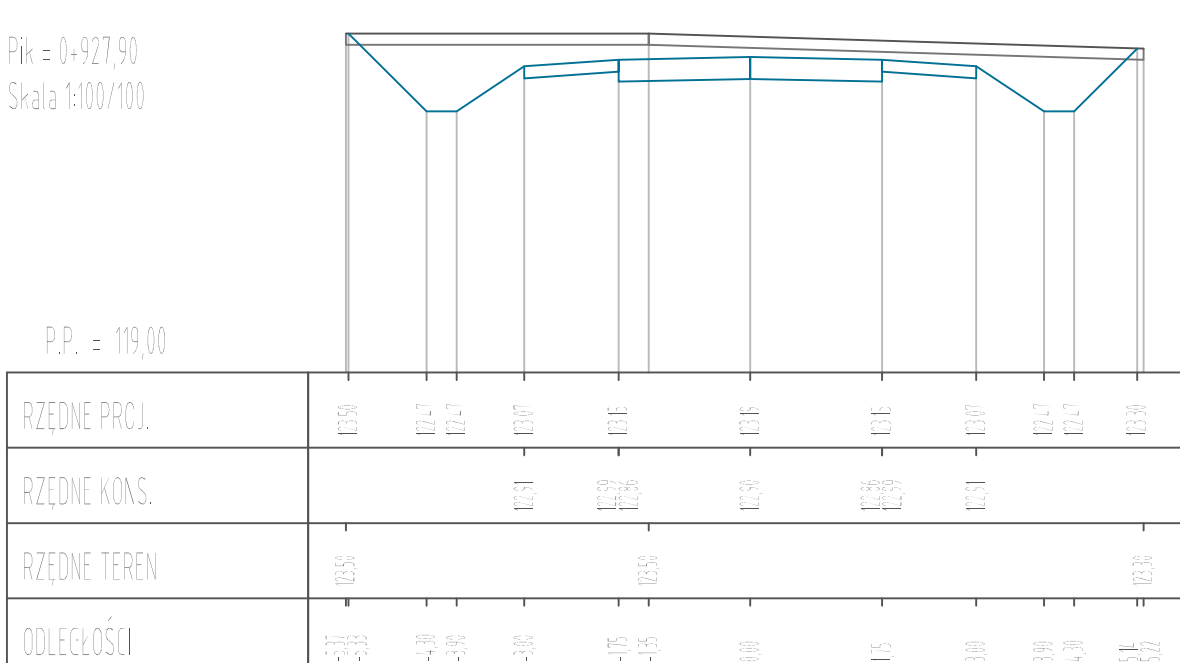

TYTUŁ OPRACOWANIA:		Przekroje poprzeczne			
NAZWA I ADRES OBIEKTU:		Przebudowa drogi gminnej nr 102863B odc. Bargłówka - Piekutowo			
PROJEKTANT:		mgr inż. MARIUSZ SIENKOWSKI nr upr. PDL/0121/POOD/10			
ASYSTENT PROJEKTANTA:		MARIUSZ GAJDA			
SKALA:	1:100	NR RYS.	5,2	DATA:	SIERPIEŃ 2016 r.

**Rozbudowa drogi gminnej 102863B Bargłówka - Plekutowo**  
**PRZEKROJE POPRZECZNE ETAP I**  
**Arkusz 1, Skala 1:100**

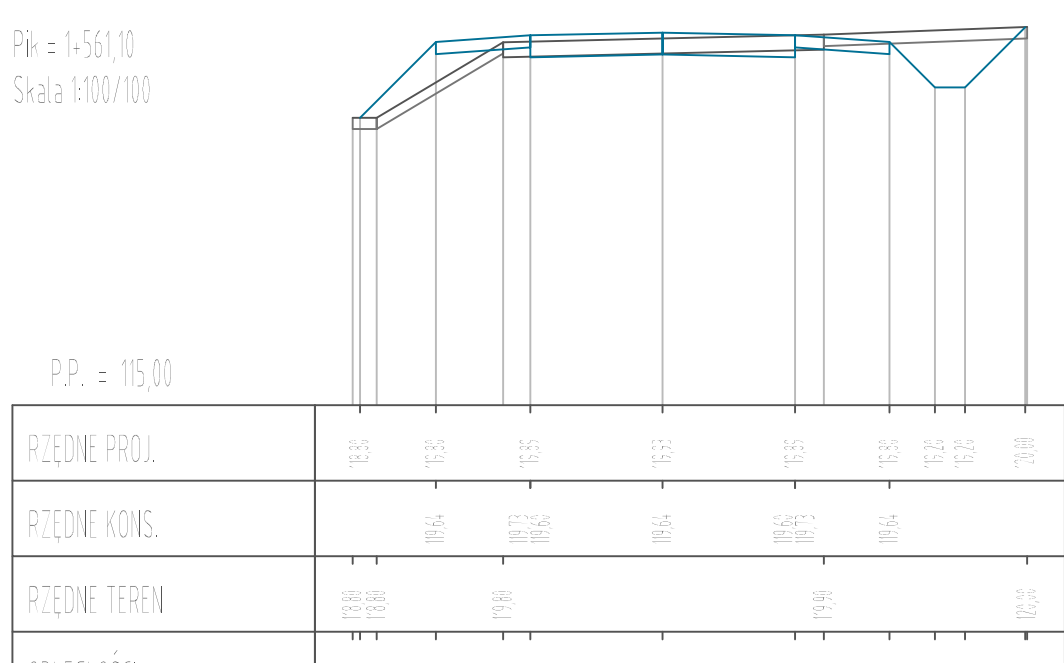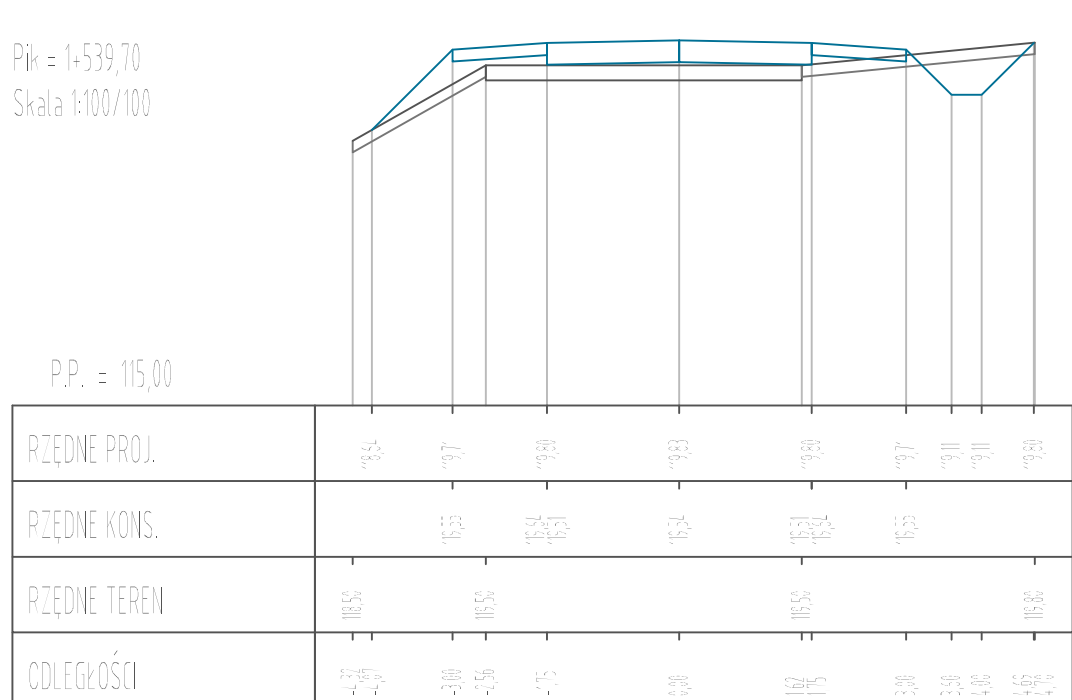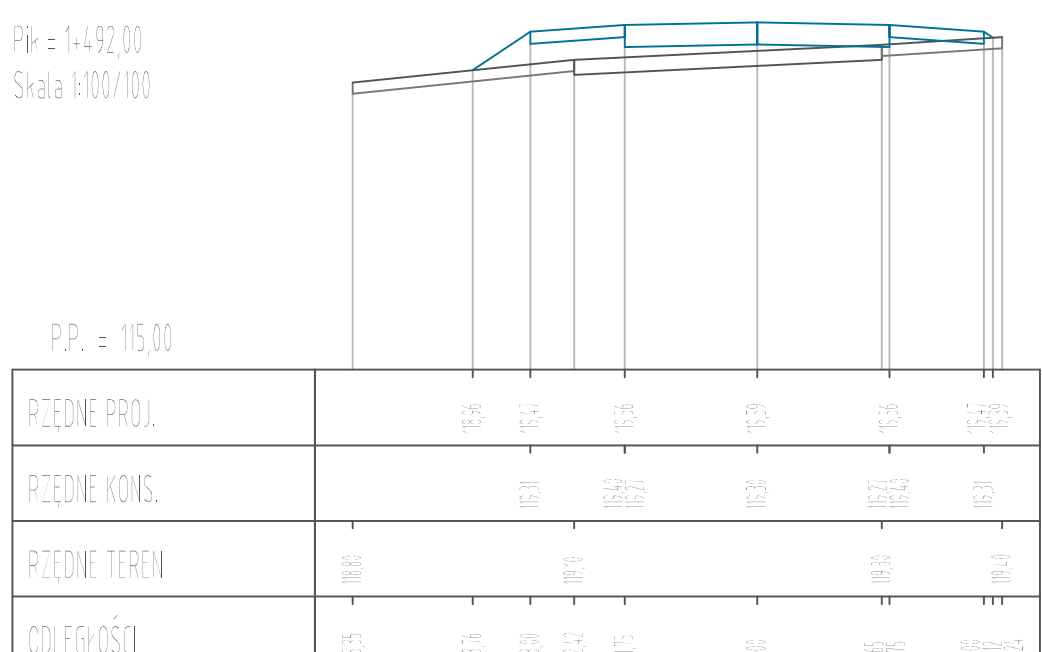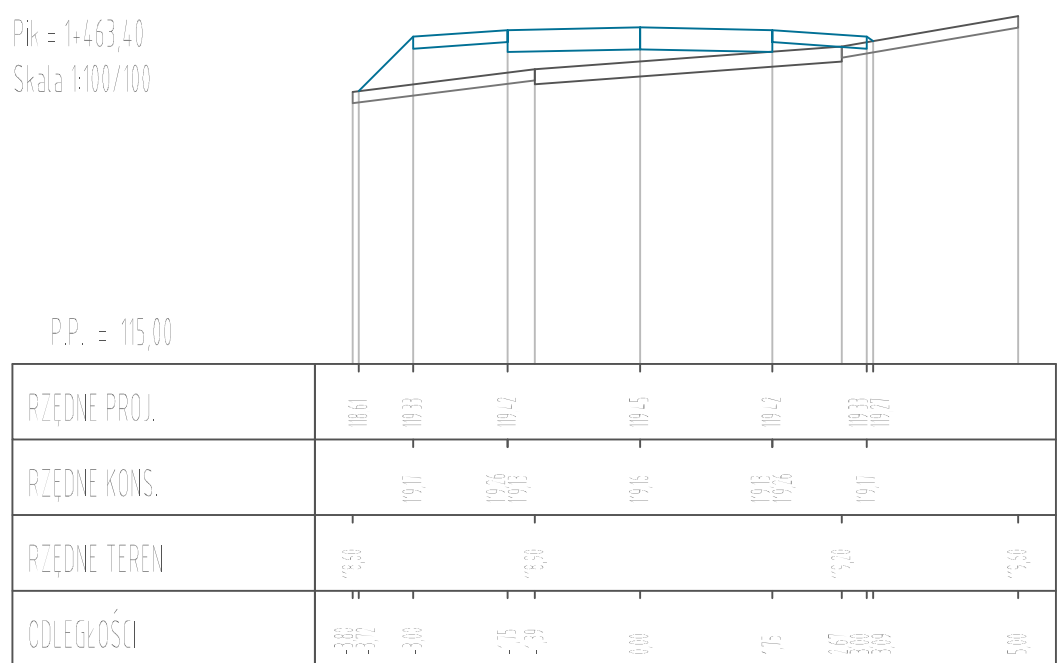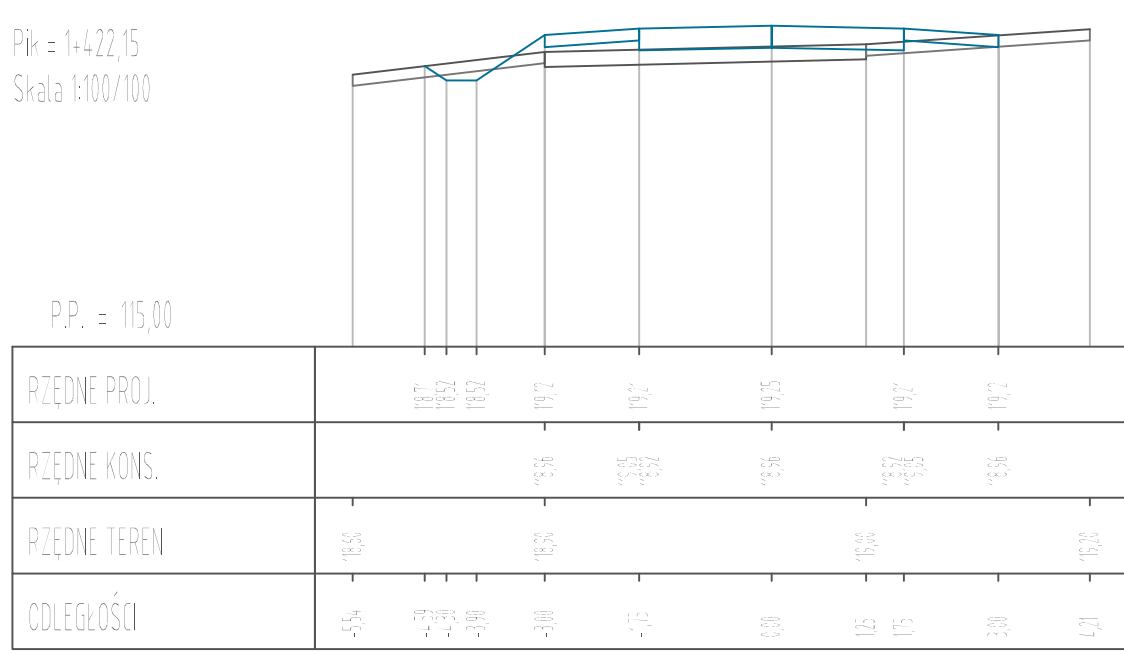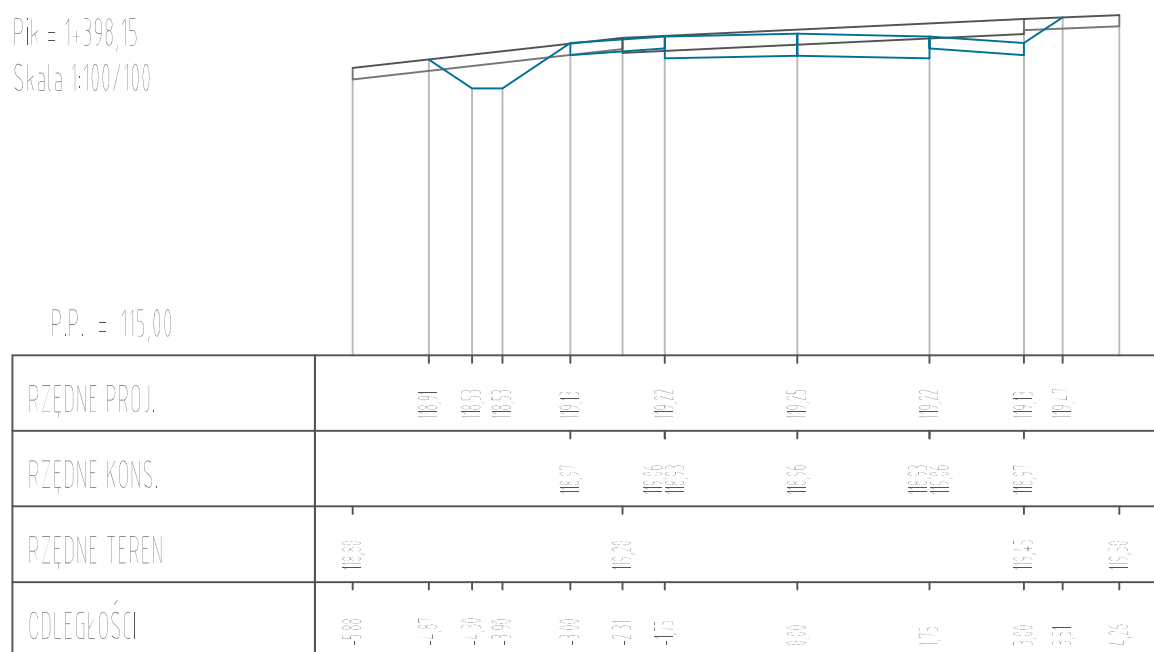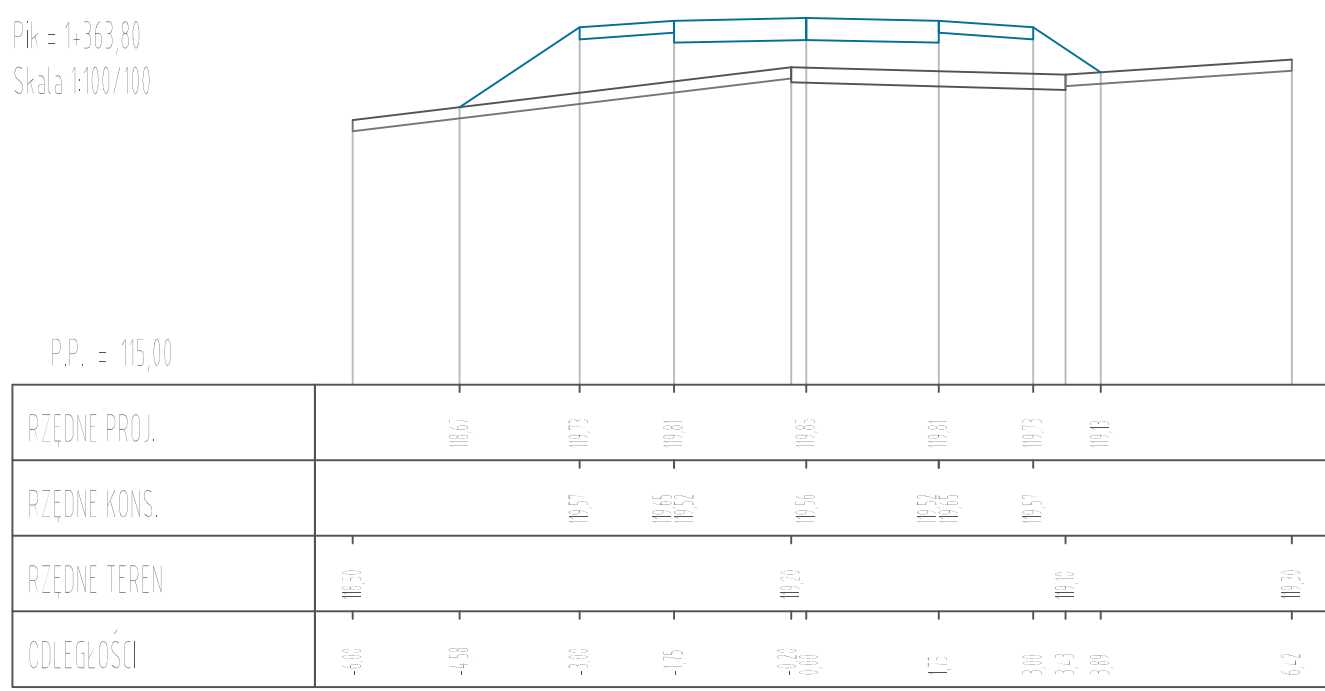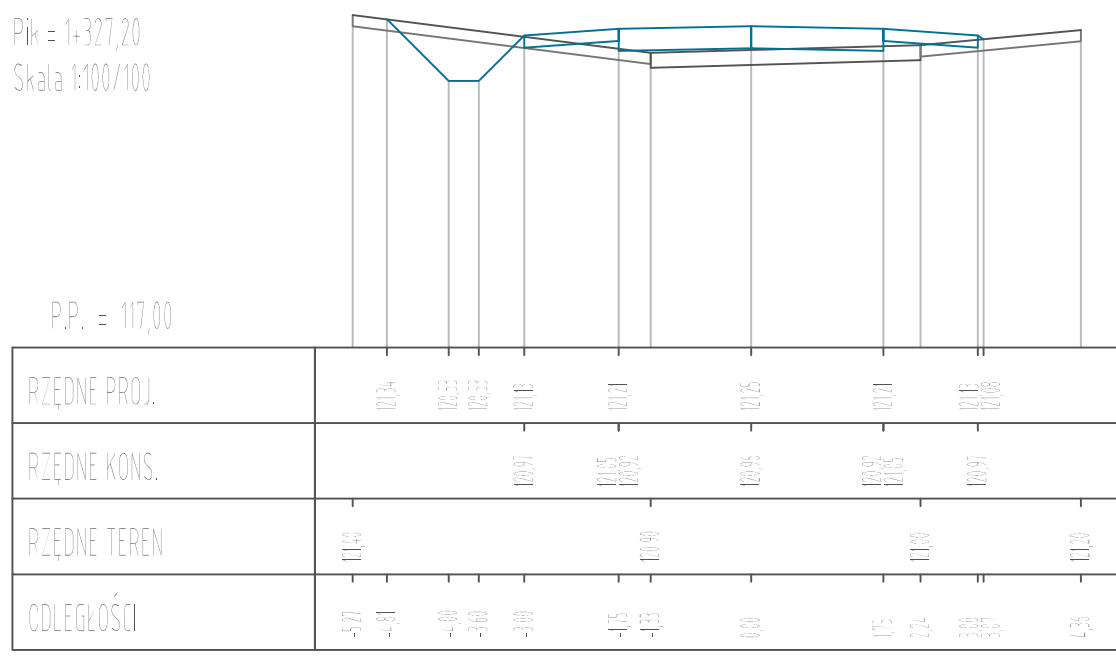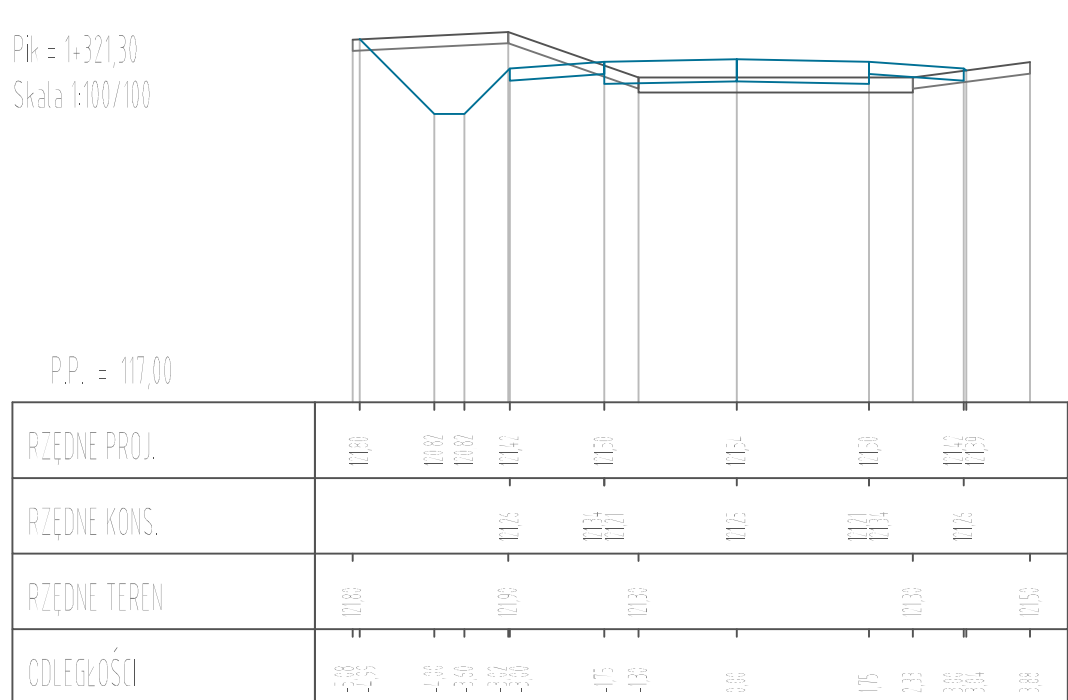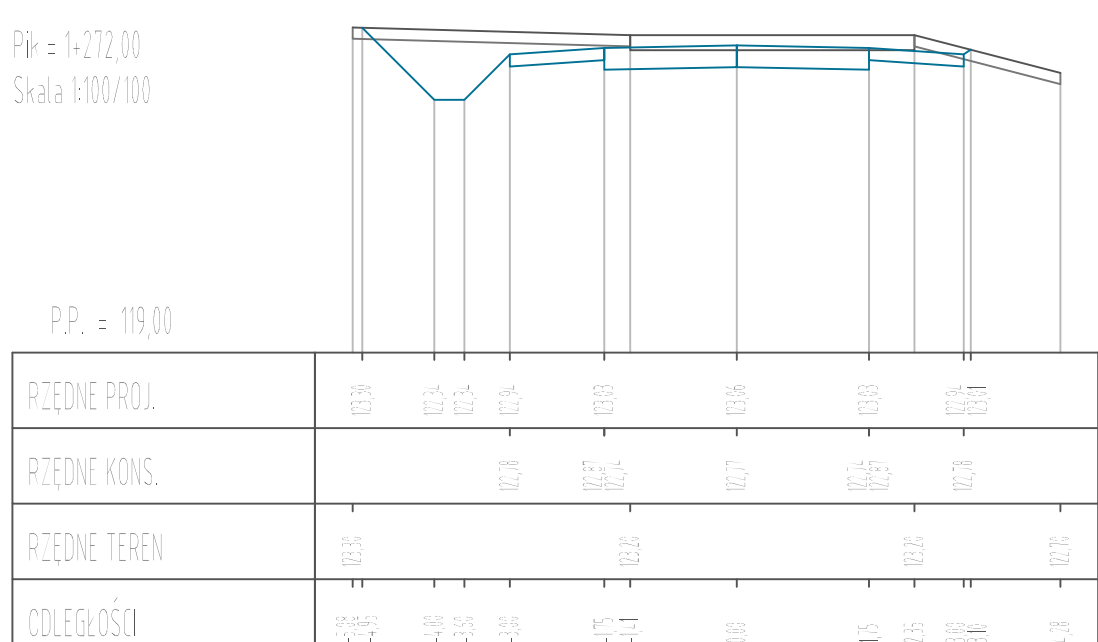

TYTUŁ				
OPRACOWANIA: Przekroje poprzeczne				
NAZWA I ADRES OBIEKTU: Przebudowa drogi gminnej nr 102863B odc. Bargłówka - Plekutowo				
PROJEKTANT: mgr inż. MARIUSZ SIENKOWSKI nr upr. PDL/0121/POOD/10				
ASYSTENT PROJEKTANTA: MARIUSZ GAJDA				
SKALA: 1:100	NR RYS: 5,1	DATA: SIERPIEN 2016 r.		